
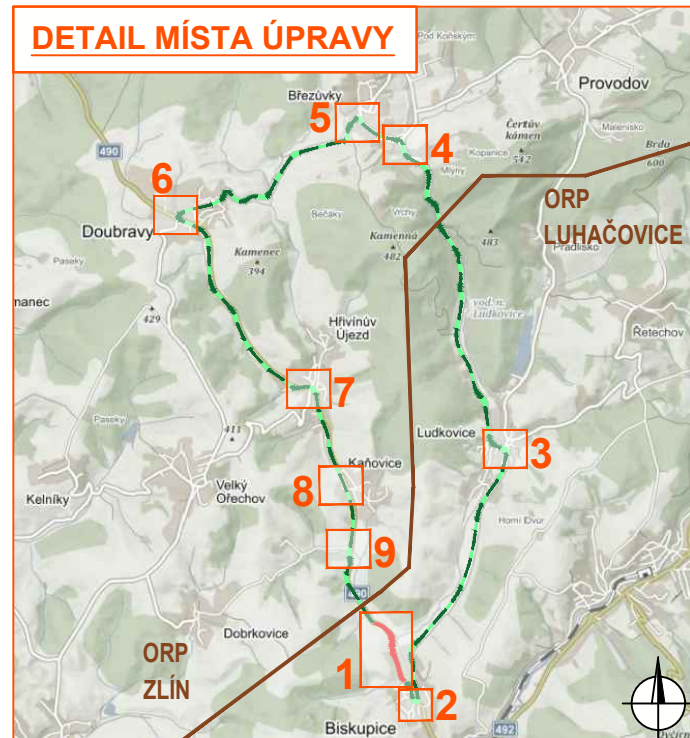
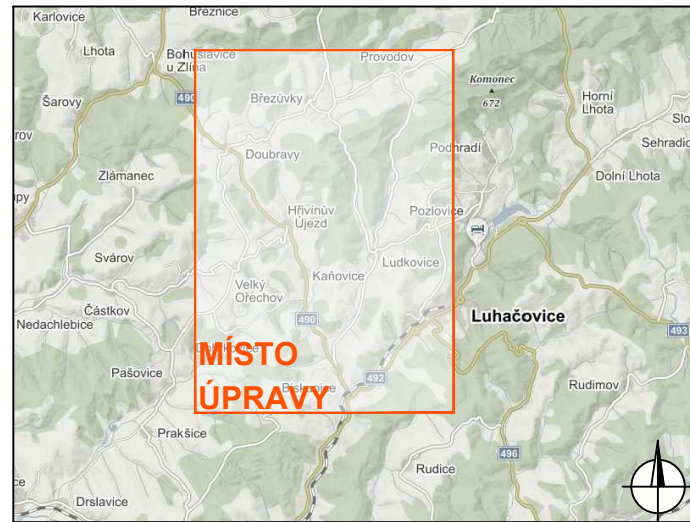
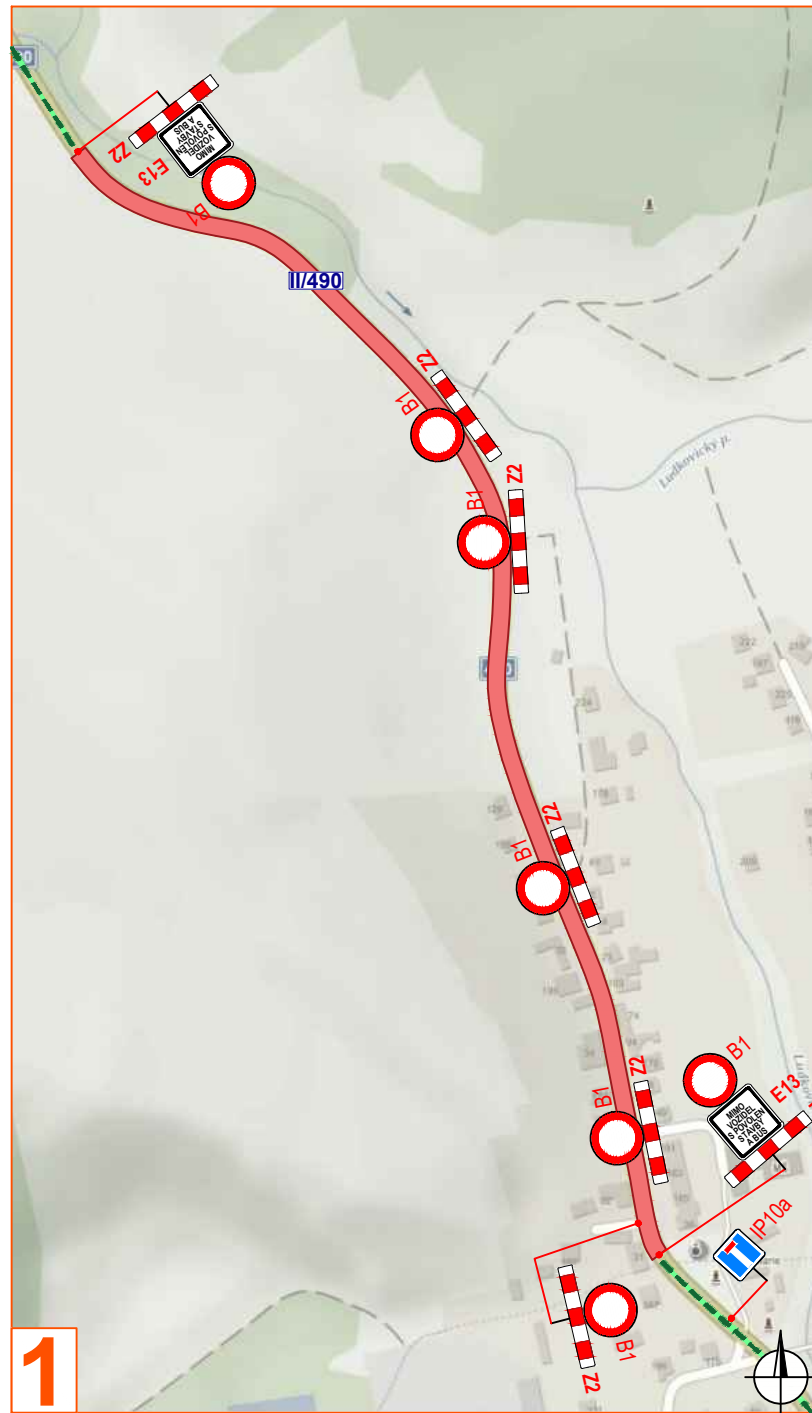
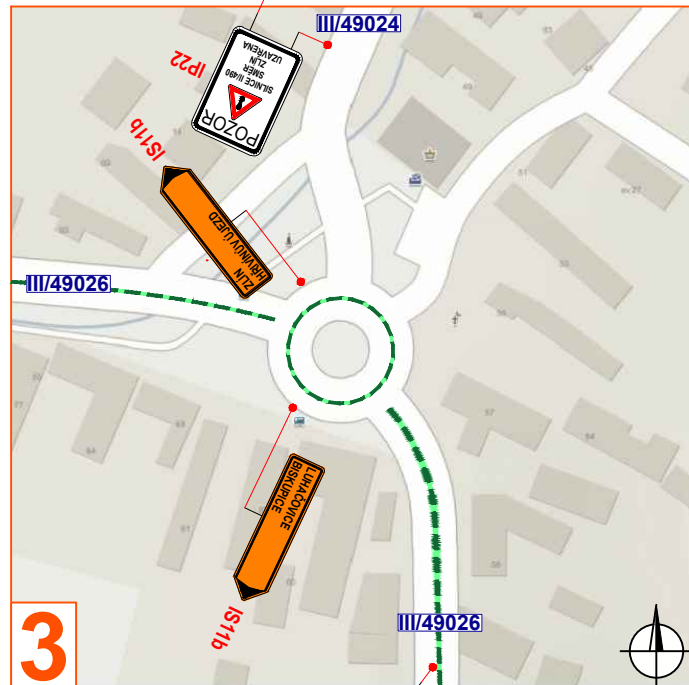
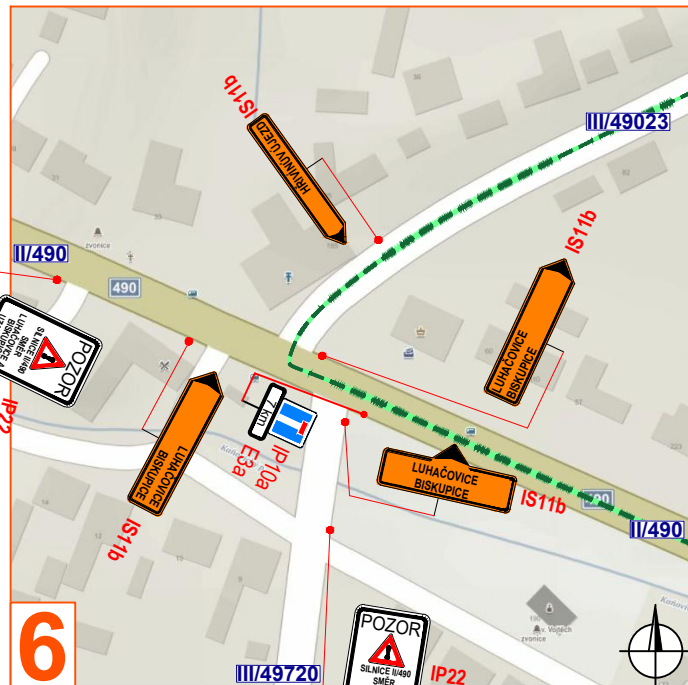
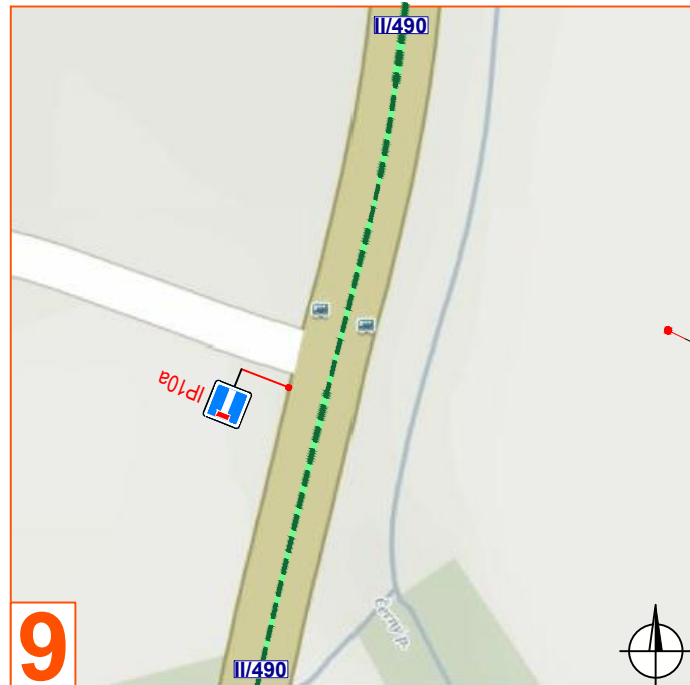
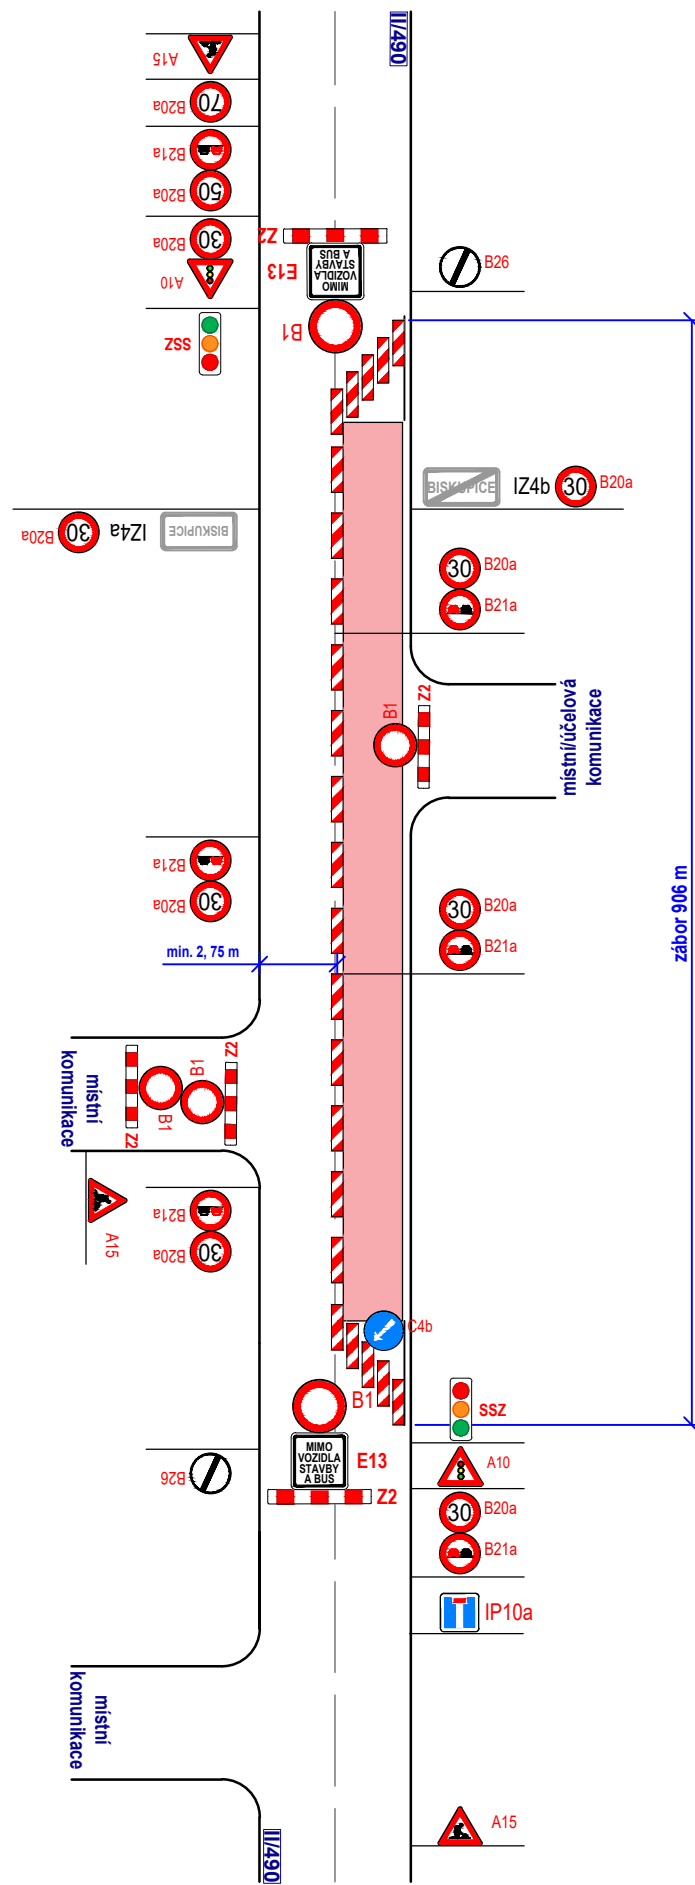


PRACOVNÍ MÍSTO - PRŮJEZD AUTOBUSEM

- délka pracovního místa max. 900 m
- délka záboru max. 906 m
- doprava řízena kyvadlově semaforovou soupřavou

PRACOVNÍ MÍSTO - PRŮJEZD AUTOBUSEM

- délka pracovního místa max. 900 m
- délka záboru max. 906 m
- doprava řízena kyvadlově semaforovou soupřavou

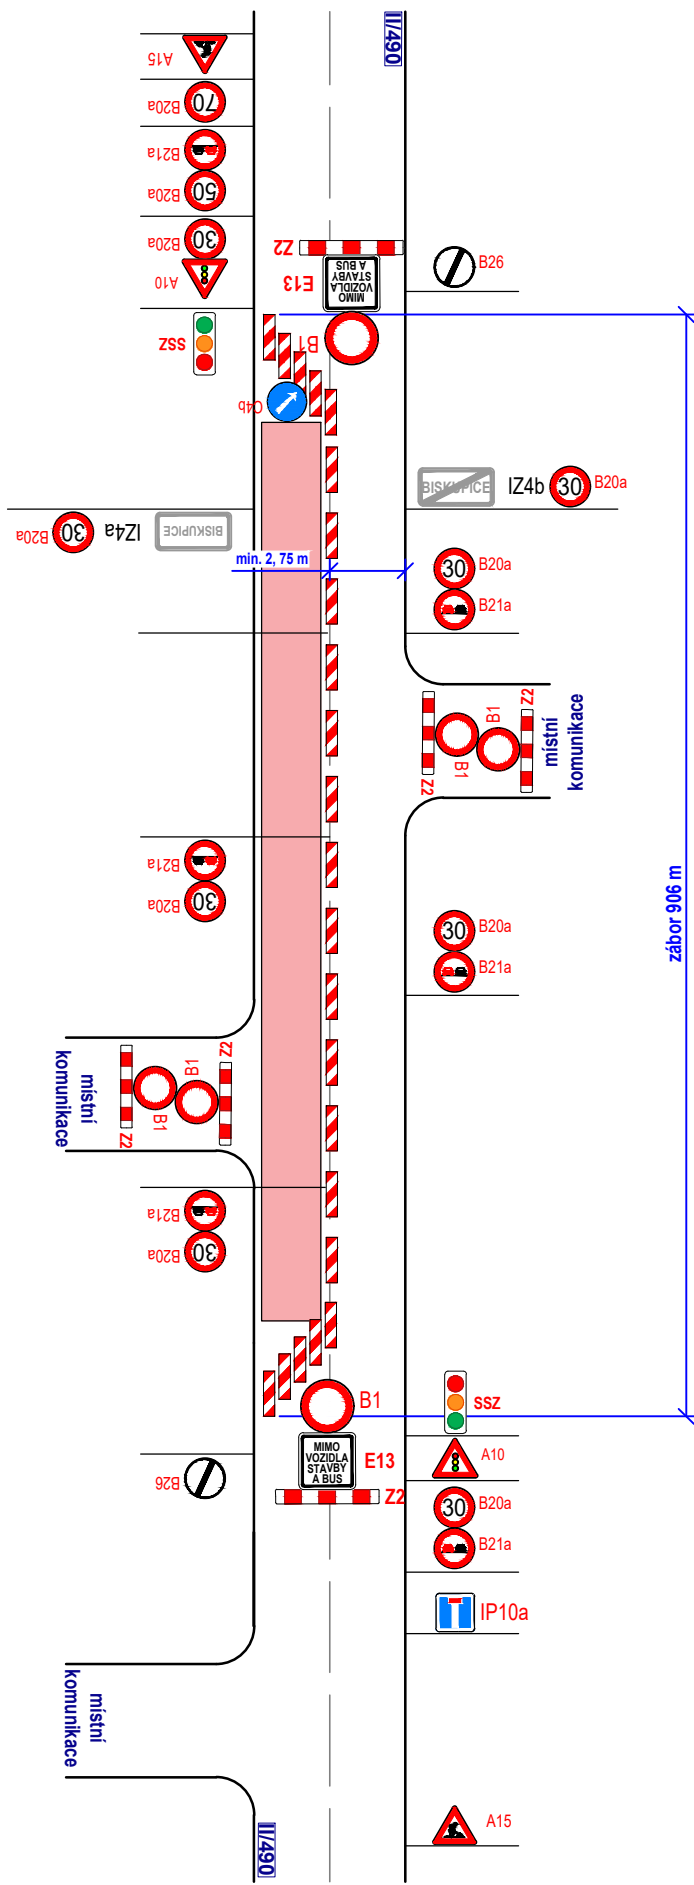

Legenda:

- pracovní místo
- objízdná trasa
- navržené přechodné svlése dopravní značení
- stávající svlése dopravní značení
- zrušené stávající svlése dopravní značení

Souhlasíme s přechodnou úpravou provozu, uzavírkou a objízdou trasou. V souladu s ustanovením § 36 odst. 3 zák. č. 500/2004 Sb. Správního řádu se vzdáváme práva vyjádřit se k podkladům rozhodnutí.

Dopravní značení, které bude v rozporu s přechodným dopravním značením bude dočasně zneplatněno.

VYPRACOVAL	VAŠUT		
KONTROLOVAL	JANATA		
INVESTOR	RSZK, p.o.		
ZHOTOVITEL	EUROVIA CS.a.s.		
STAVBA	OBNOVA POVRCHŮ SILNIC II. A III. TŘÍDY VE ZL. KRAJI, OKRES ZLÍN 2021-22 - II/490 BISKUPICE		
VÝKRES	711x297		
DOPRAVNÍ INŽENÝRSKÁ OPATŘENÍ - OBJÍZDNÁ TRASA		NVB LINE s.r.o. Kukurov 716 768 21 Kosičie www.nvbline.cz vasut@nvbline.cz tel.: 775 414 531	
PŘECHODNÁ ÚPRAVA PROVOZU		DATUM	1. 9. 2021
		NAŠE ZN.	ZK-21-0567