
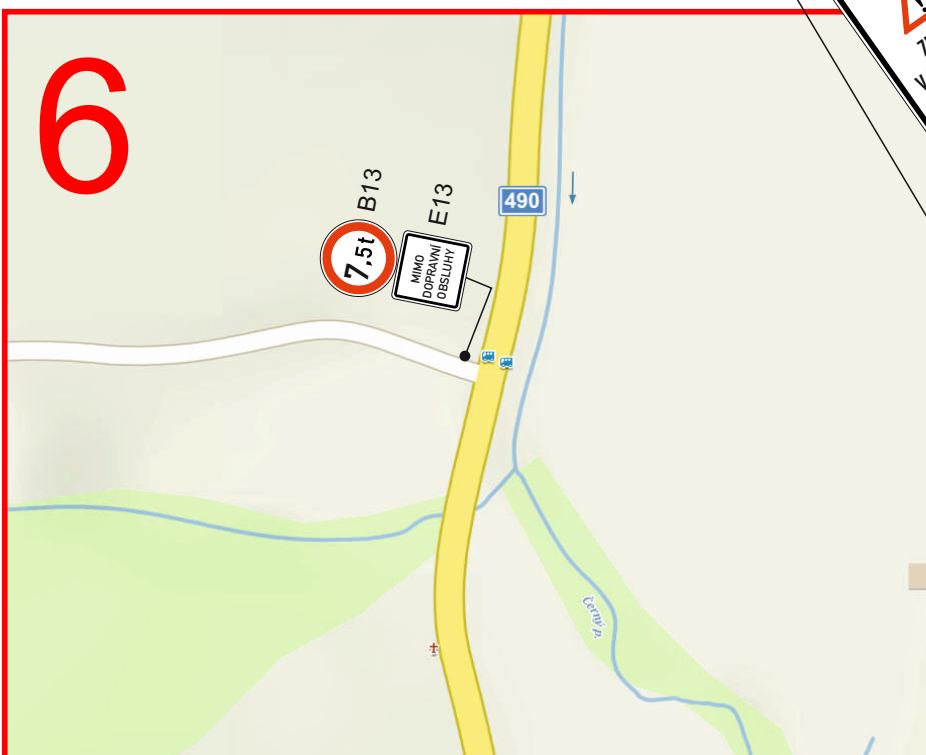
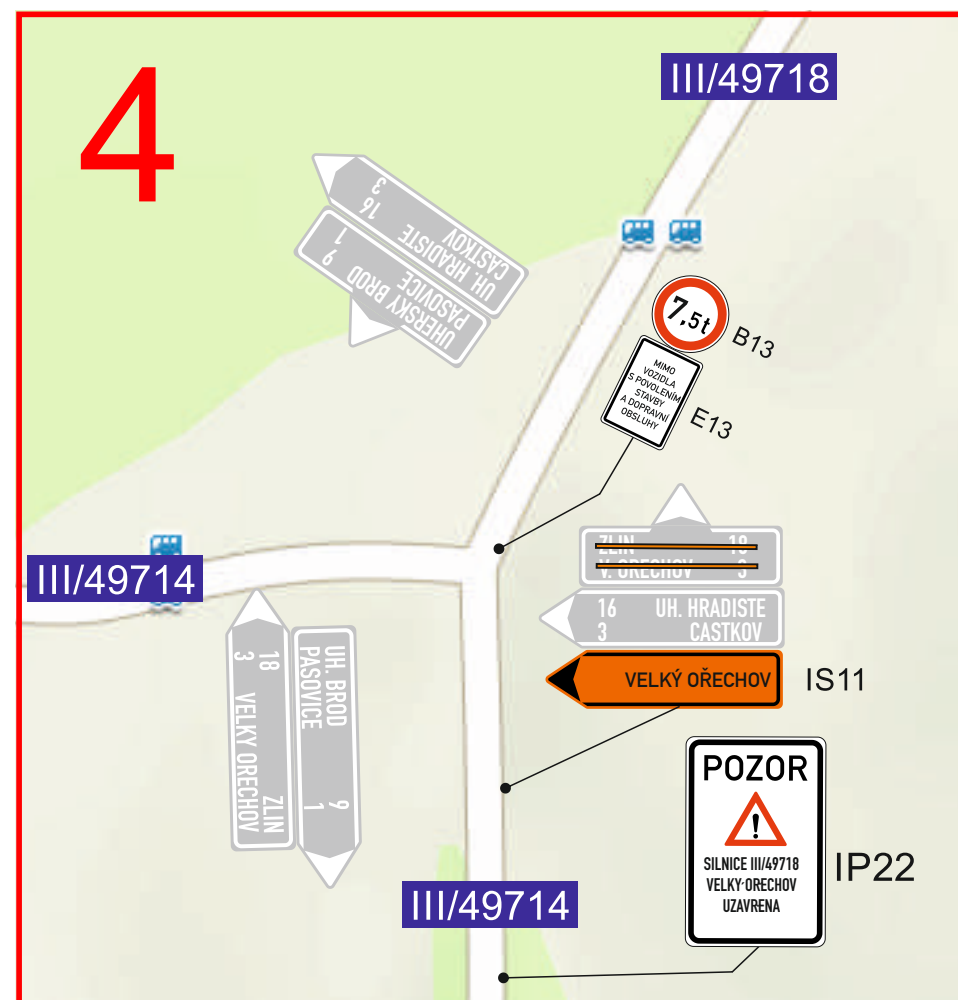
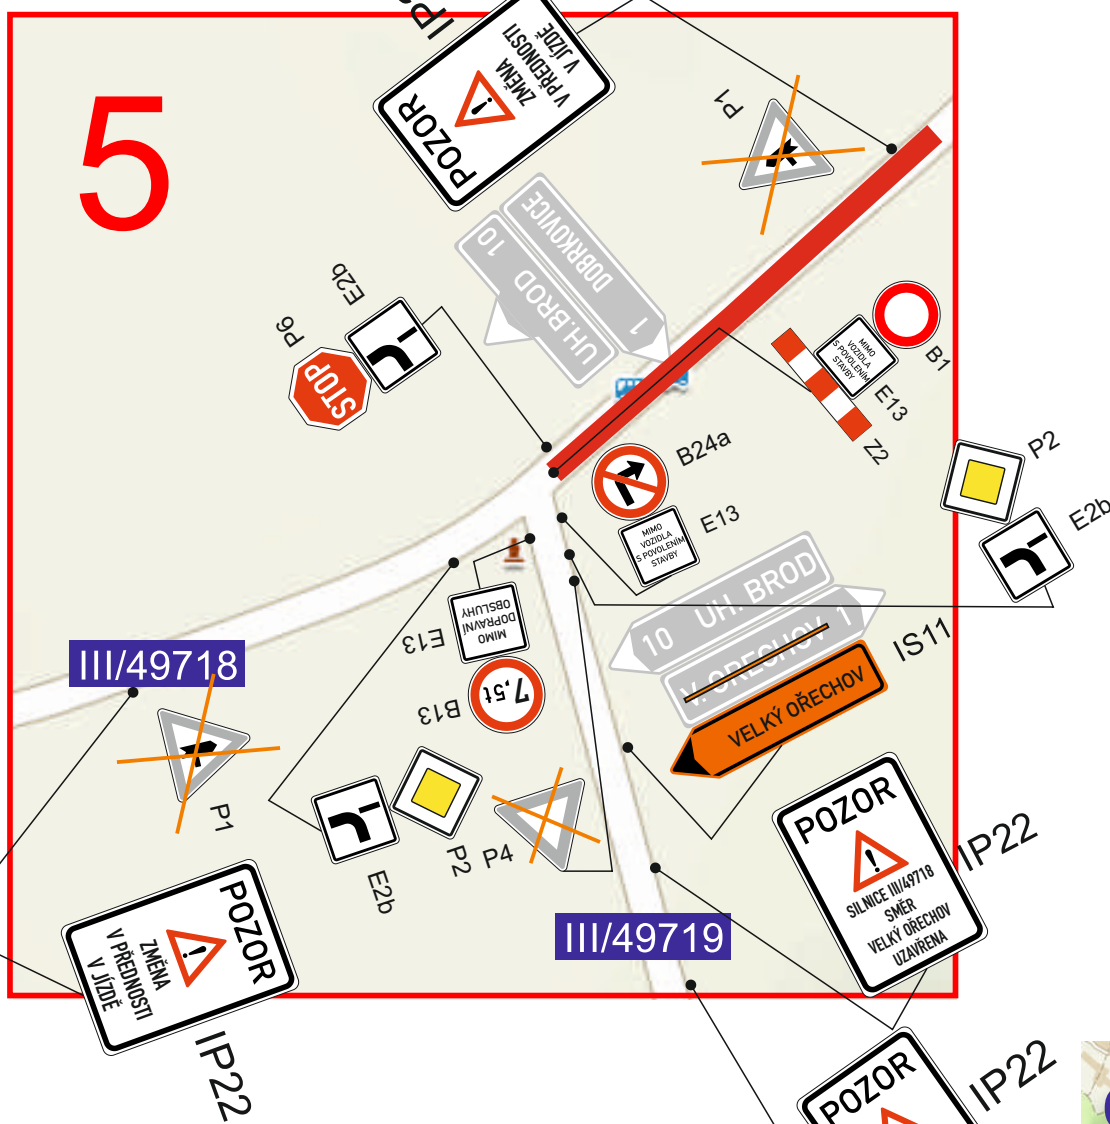
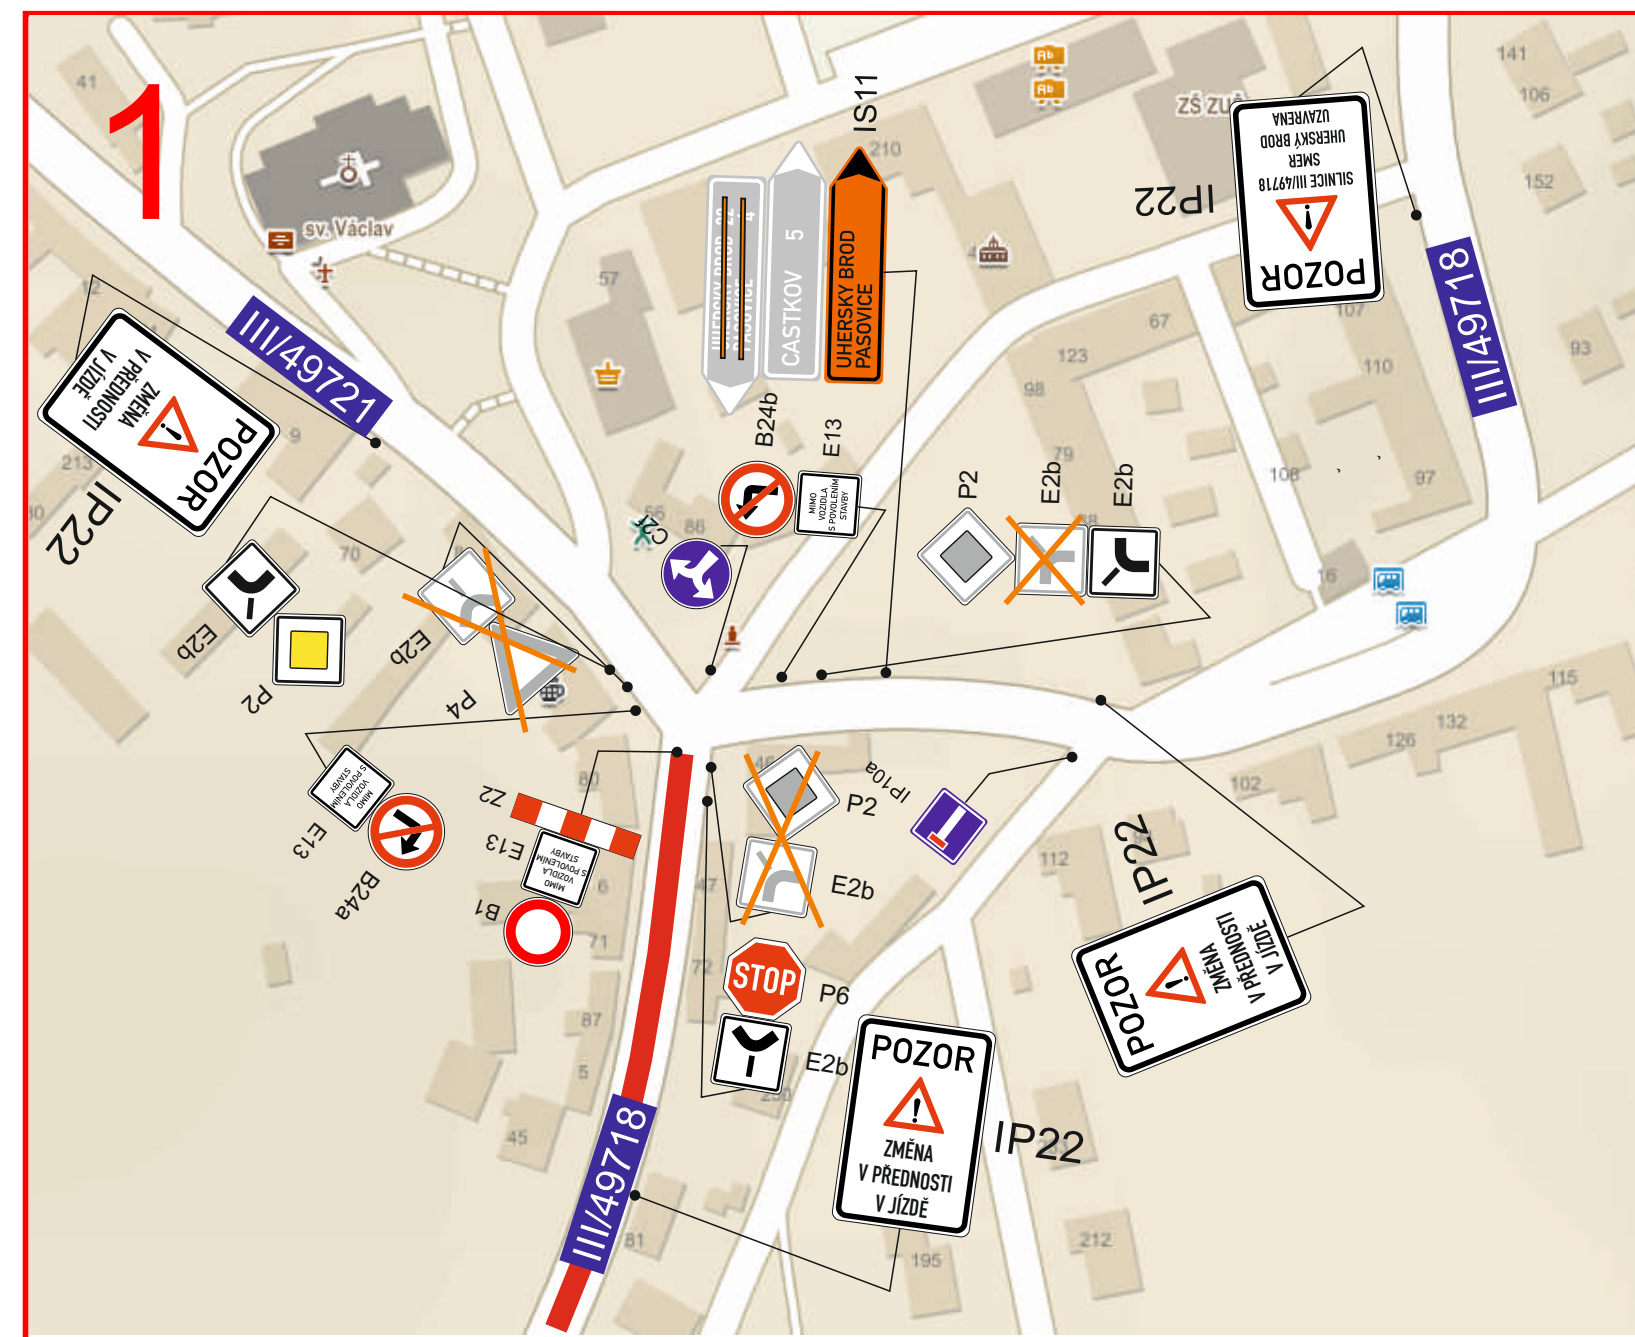
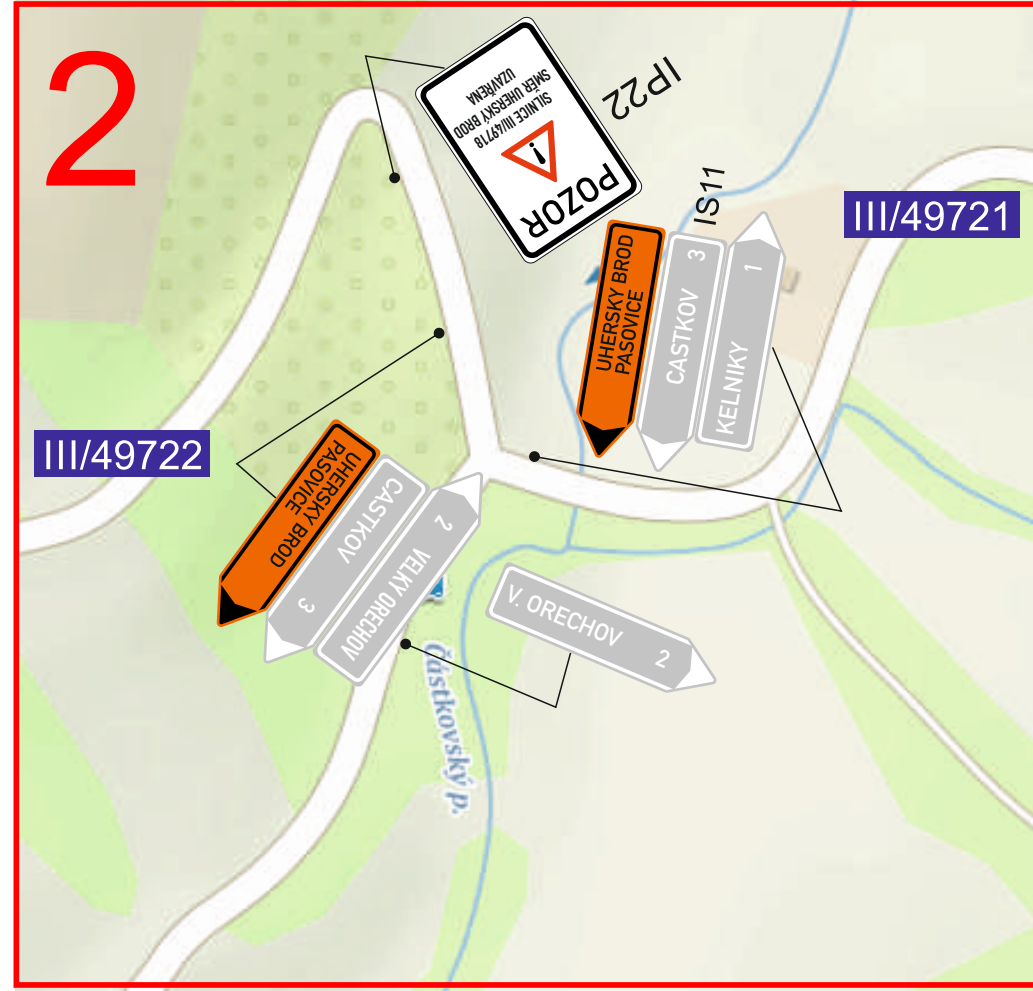


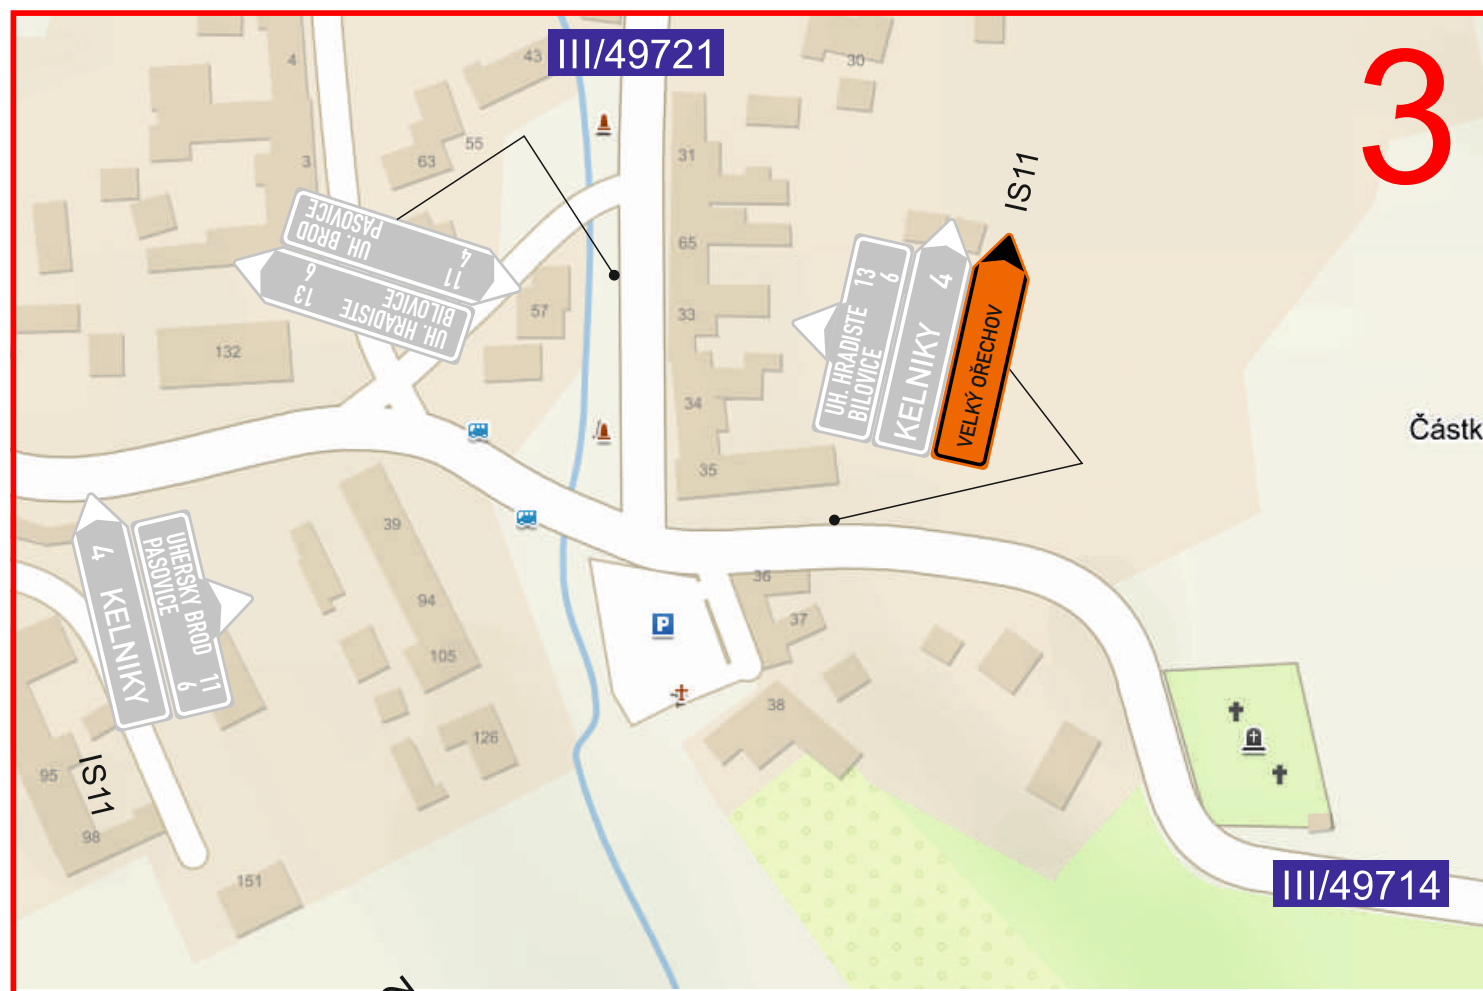


pozn.: do místa uzávírky bude umožněn příjezd k nemovitostem (průmyslová zóna, servis) na základě vydaných povolenek stavbou, stavební místo bude označeno DZ Z4

Legenda:


- místo uzávírky
- objízdná trasa
- navržené dopravní značení
- stávající dopravní značení
- stávající dopravní značení (dočasně zrušeno)

Přechodné dopravní značení bude osazeno v souladu s ustanovením Zákona č. 361/2000 Sb. - zákon o provozu na pozemních komunikacích, Vyhlášky MD ČR č. 294/2015 Sb., kterou se provádějí pravidla provozu na pozemních komunikacích a TP 66 - Zásady pro přechodné dopravní značení na pozemních komunikacích, s odkazem na ČSN 12899-1 ve znění změn.

VYDOZ s.r.o. VÝROBA DOPRAVNÍCH ZNAČEK Parková 488, 768 21 Kvasice, tel.: 775 716 377 www.vydoz.cz	Zadavatel: EUROVIA a.s. Datum: 11.3.2022 Zpracoval: David Zelenka Název stavby: Velký Ořechov rekonstrukce sil. III/49718
---	---

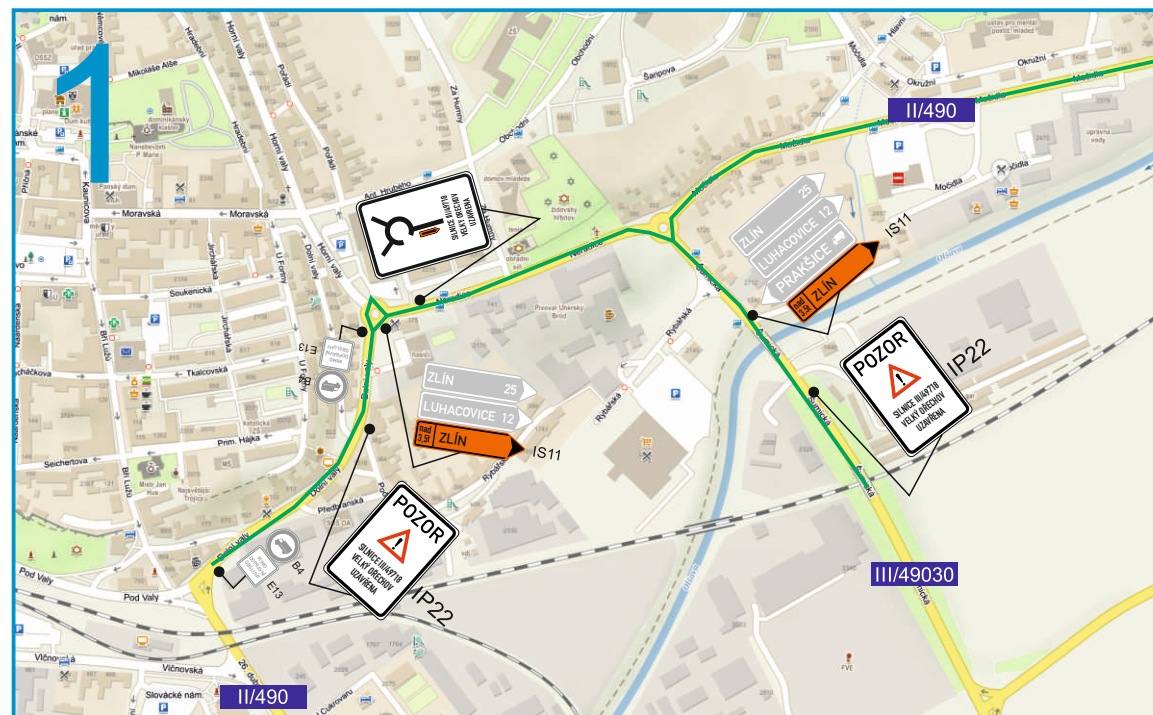

pozn.: objízdna trasa nad 3,5t bude navazovat na objízdnu trasu při uzavírce křiž. ul. Březnická x Mostní ve Zlíně

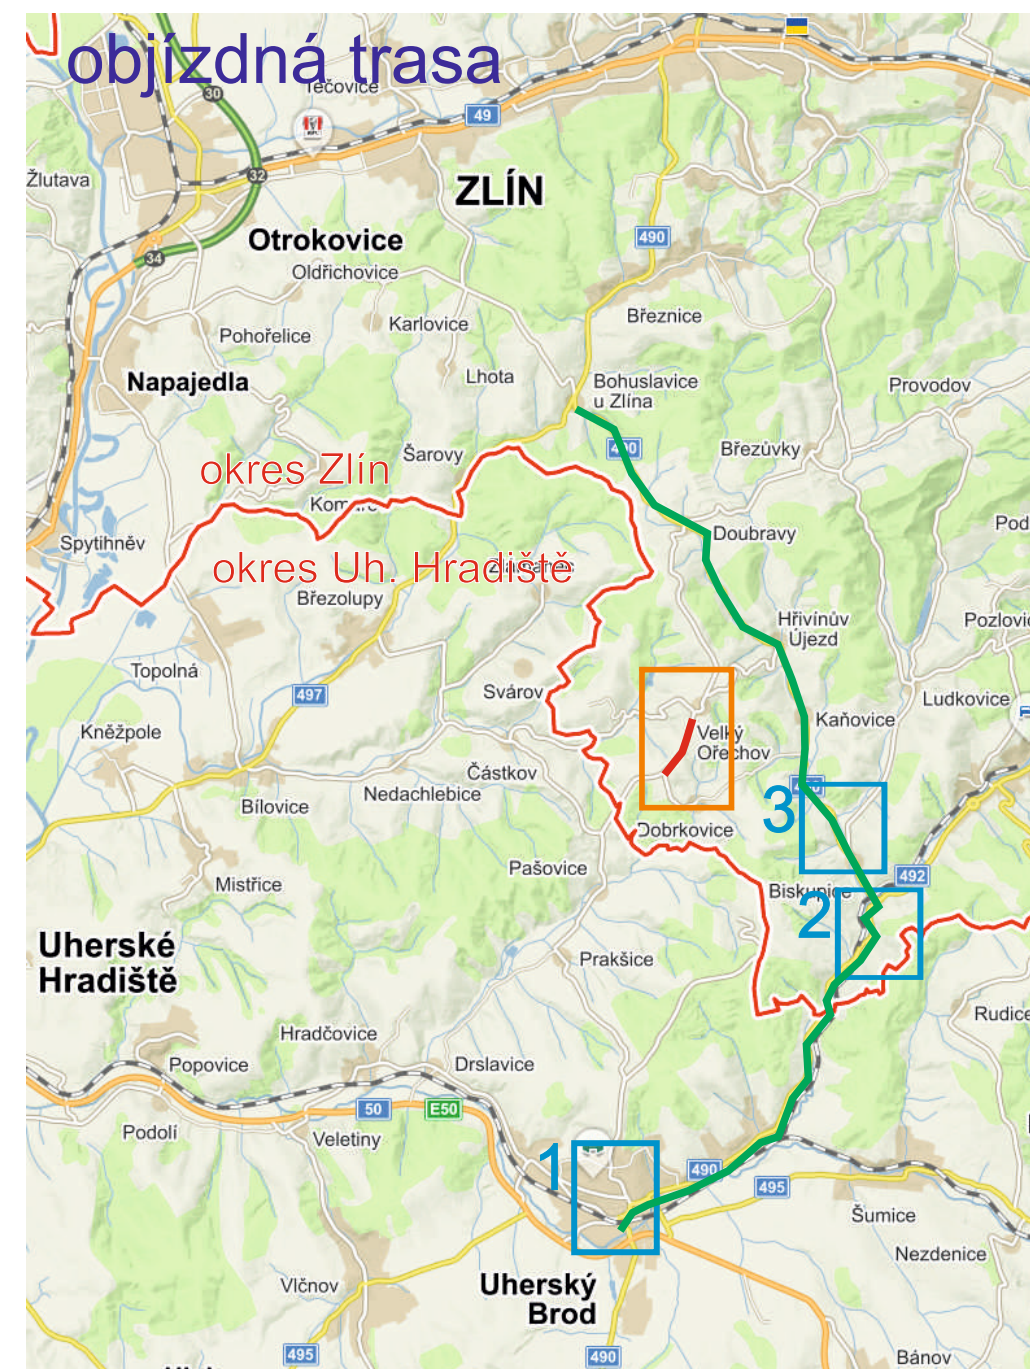


Legenda:

- místo uzavírky
- objízdna trasa nad 3,5t
- 70 B20a navržené dopravní značení
- 70 B20a stávající dopravní značení

Přechodné dopravní značení bude osazeno v souladu s ustanovením Zákona č. 361/2000 Sb. - zákon o provozu na pozemních komunikacích, Vyhlášky MD ČR č.294/2015 Sb., kterou se provádějí pravidla provozu na pozemních komunikacích a TP 66 - Zásady pro přechodné dopravní značení na pozemních komunikacích, s odkazem na ČSN 12899-1 ve znění změn.

VÝDOZ s.r.o. VÝROBA DOPRAVNÍCH ZNAČEK Parková 488, 768 21 Kvasice, tel.: 775 716 377 www.vydoz.cz	Zadavatel:	EUROVIA a.s.
	Datum:	22.4.2021
	Zpracoval:	Eva Křížková
	Název stavby:	Velký Ořechov rekonstrukce sil. III/49718

Trasa BUS při uzavírkce ve Velkém Ořechově

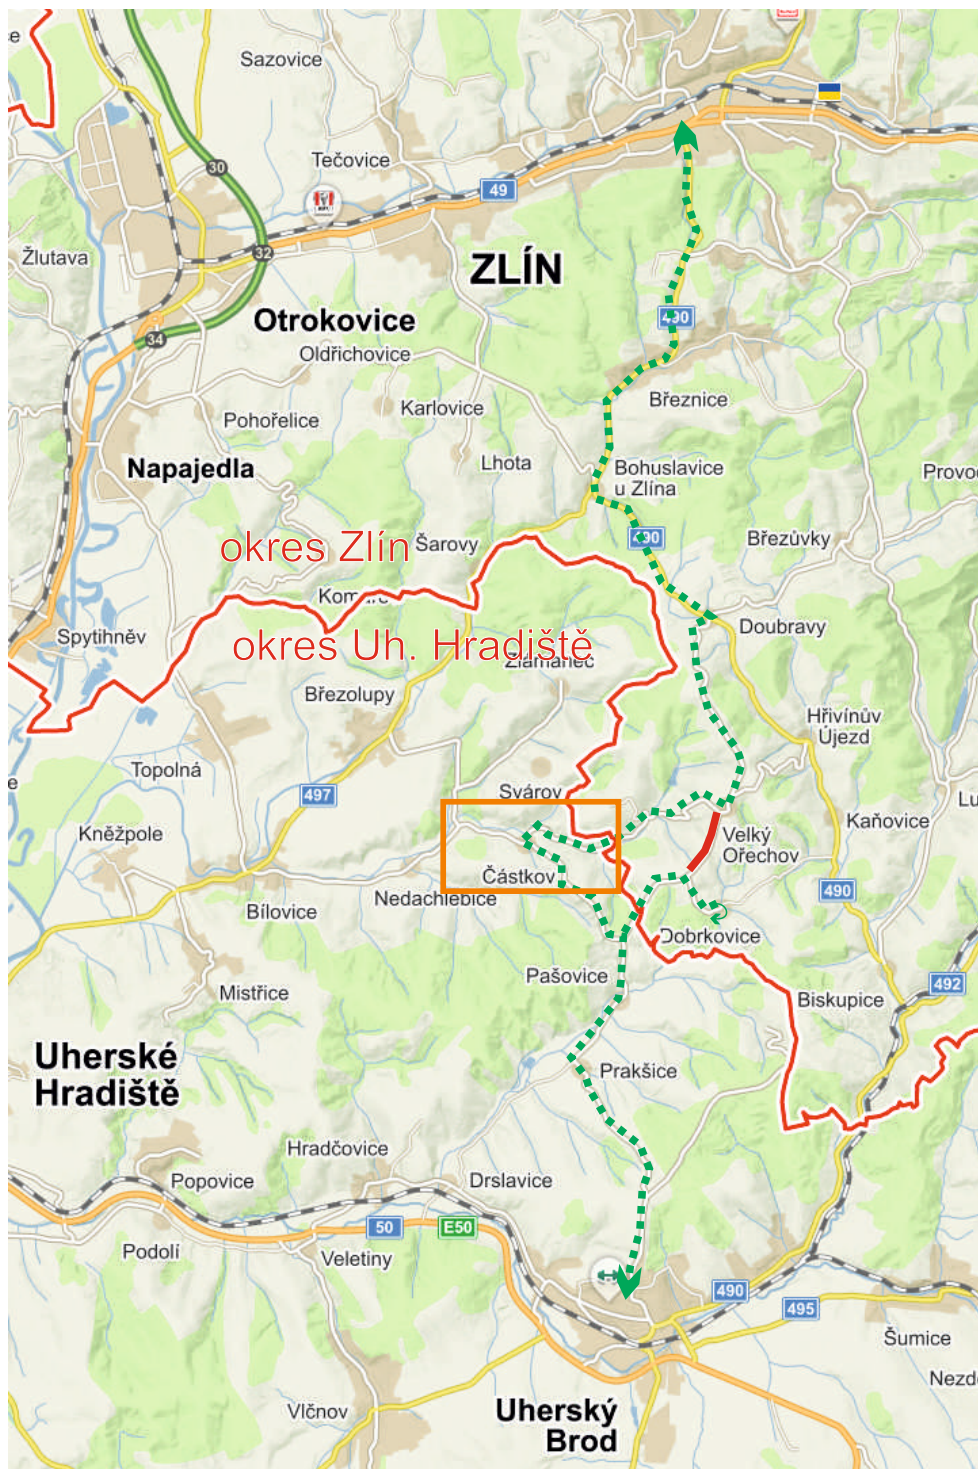

Legenda:

- místo uzavírky
- trasa BUS
- nástupní a výstupní plocha
- 70 B20a navržené dopravní značení
- 70 B20a stávající dopravní značení

Přechodné dopravní značení bude osazeno v souladu s ustanovením Zákona č. 361/2000 Sb. - zákon o provozu na pozemních komunikacích, Vyhlášky MD ČR č. 294/2015 Sb., kterou se provádějí pravidla provozu na pozemních komunikacích a TP 66 - Zásady pro přechodné dopravní značení na pozemních komunikacích, s odkazem na ČSN 12899-1 ve znění změn.

VYDOZ s.r.o.
VÝROBA DOPRAVNÍCH ZNAČEK
Parková 488, 768 21 Kvasice, tel.: 775 716 377
www.vydoz.cz

Zadavatel: EUROVIA a.s.
Datum: 10.3.2022
Zpracoval: David Zelenka


Název stavby:

Velký Ořechov
rekonstrukce sil. III/49718

posuvné pracovní místo při opravě opěrné zdi



obecná situace, posuvné pracovní místo

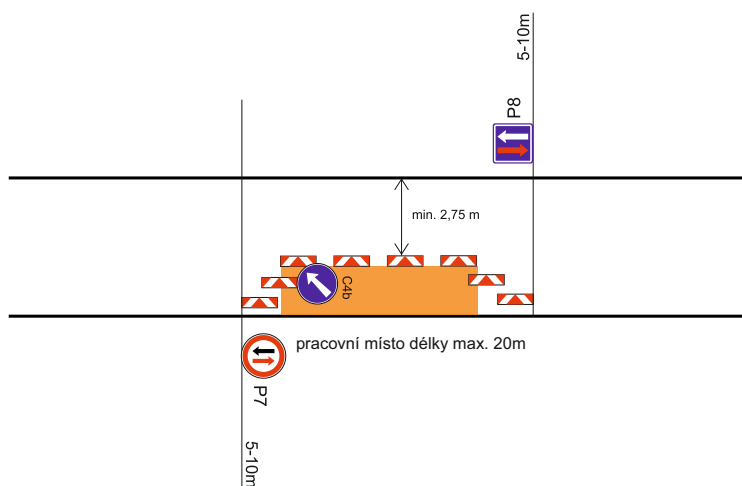

Legenda:

- místo uzavírky
- 70 B20a navržené dopravní značení
- 70 B20a stávající dopravní značení

Přechodné dopravní značení bude osazeno v souladu s ustanovením Zákona č. 361/2000 Sb. - zákon o provozu na pozemních komunikacích, Vyhlášky MD ČR č.294/2015 Sb., kterou se provádějí pravidla provozu na pozemních komunikacích a TP 66 - Zásady pro přechodné dopravní značení na pozemních komunikacích, s odkazem na ČSN 12899-1 ve znění změn.

VYDOZ s.r.o. VÝROBA DOPRAVNÍCH ZNAČEK Parková 488, 768 21 Kvasice, tel.: 775 716 377 www.vydoz.cz	Zadavatel:	EUROVIA a.s.
	Datum:	10.3.2022
	Zpracoval:	David Zelenka
Název stavby: Velký Ořechov rekonstrukce sil. III/49718		