


PŘÍLOHA K Č.J.: 0722 152526/2022

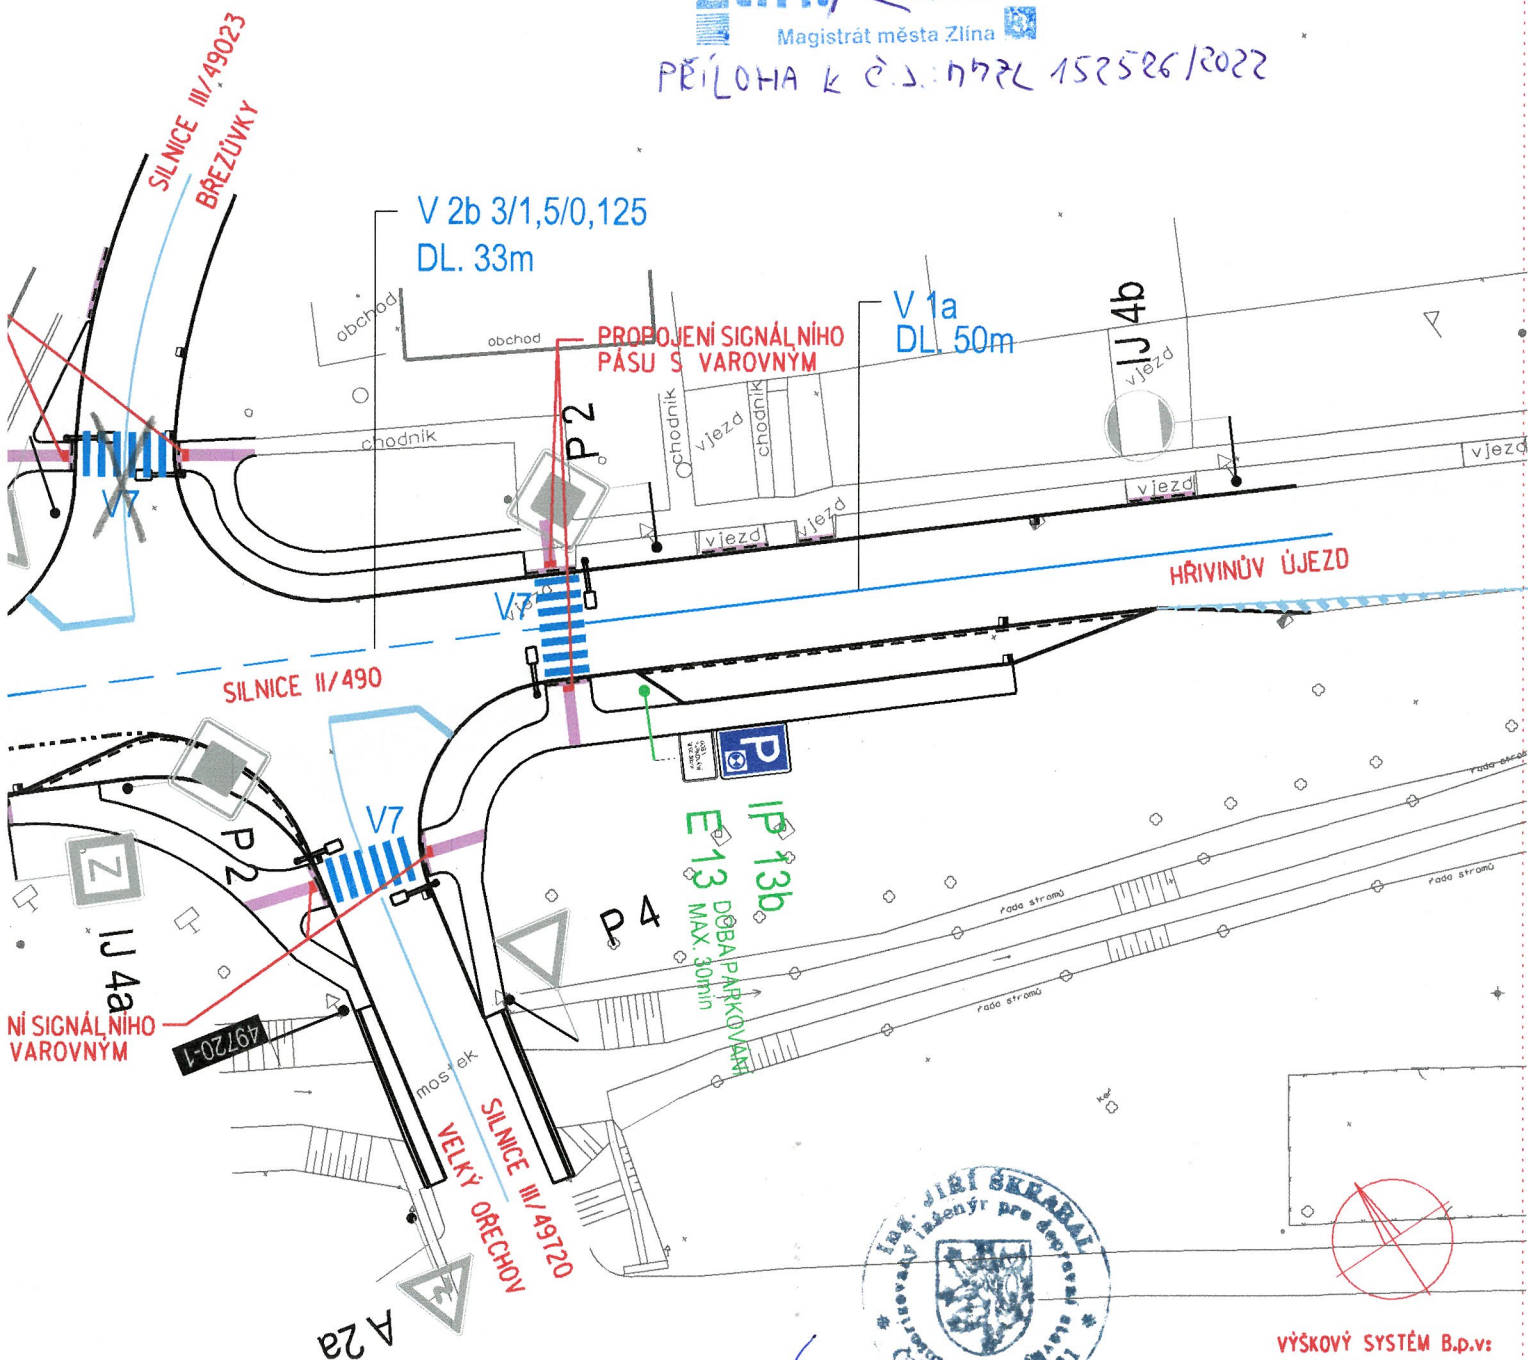


VÝŠKOVÝ SYSTÉM B.p.v.
SOUŘADNÝ SYSTÉM JTSK

ODPOVĚDNÝ PROJEKTANT :		VYPRACOVAL :			
ING. ŠKRABAL		ING. JAROŠ			
KRAJ:		ZLÍNSKÝ	OBEC:	DOUBRAVY	
INVESTOR:		obec DOUBRAVY			
STAVBA:					
SILNICE II/490, III/49720, III/49023 :					
DOUBRAVY , KŘIŽOVATKA					
-PŘECHODY PRO CHODCE					
ZMĚNA SITUACE DOPRAVNÍHO ZNAČENÍ					

ING. JIŘÍ ŠKRABAL	
IČO: 484 76 684	
Batalická 583	
763 11 ŽELECHOVICE	
PROJEKTOVÁ ČINNOST	

DATUM	01.2022
FORMÁT	3 A4
STUPEŇ	4 TECHNICKÁ POMOC
REVIZE	00
MÉR.	1:500
Č.v.	C 2

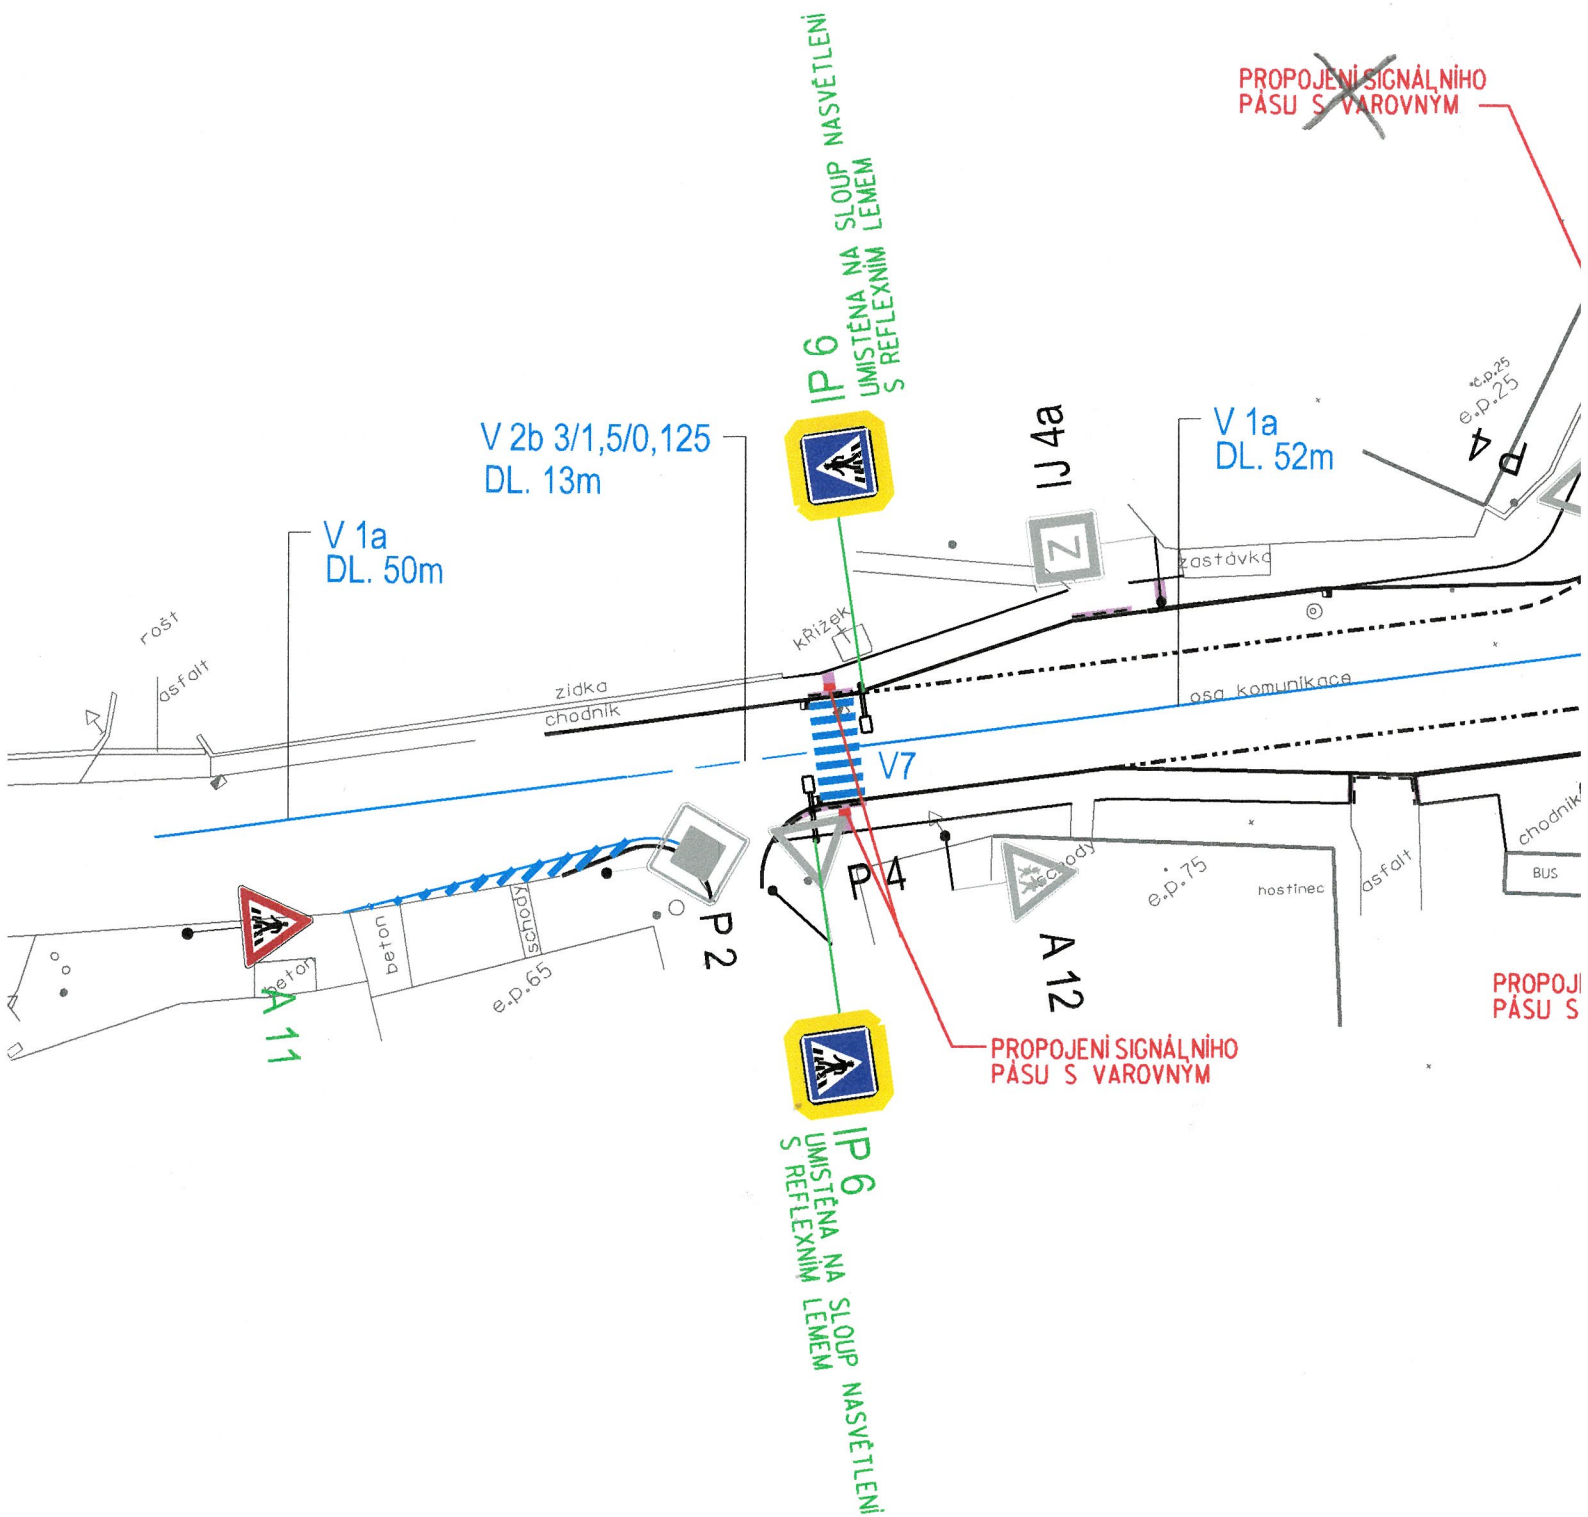

telecom

rošt

schody

zidka

BOHUSLAVICE U ZLÍNA

os.folt

rošt

e.p.68

p.85

nezpev. komunikace

RADAR MĚŘENÍ RYCHLOSTI VOZIDEL
UMÍSTĚNÝ NA STOŽÁRU NN
NAPÁJENÍ RADARU
NAPOJENO NA ROZVODY VO