



Kudlov

Detail umístění B28

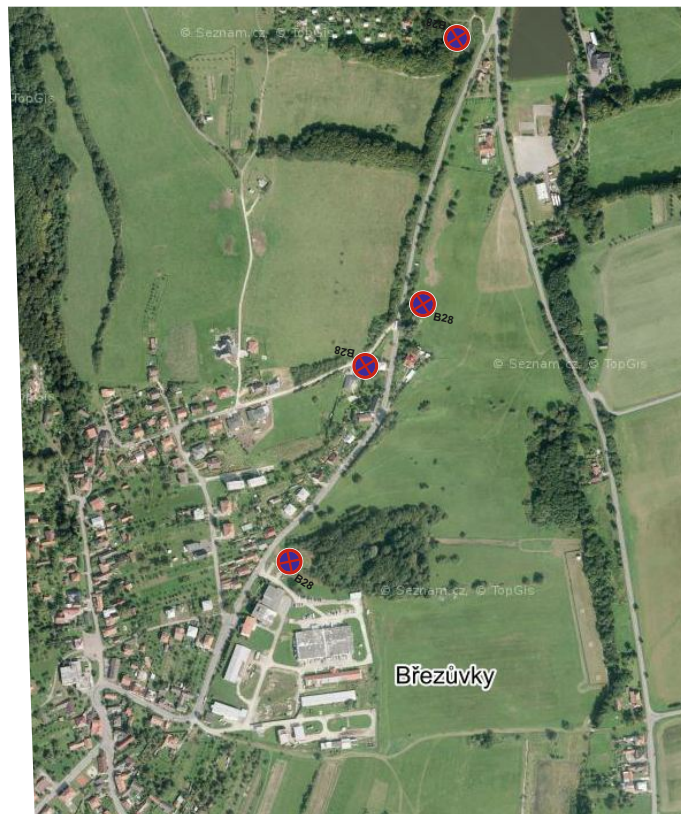

Pindula

Dodatková tabulka E13
pod B1, C2b
bude obsahovat text:
MIMO VOZIDEL
S POVOLENÍM
POŘADATELE
TRUCK-SRAZU
A IZS

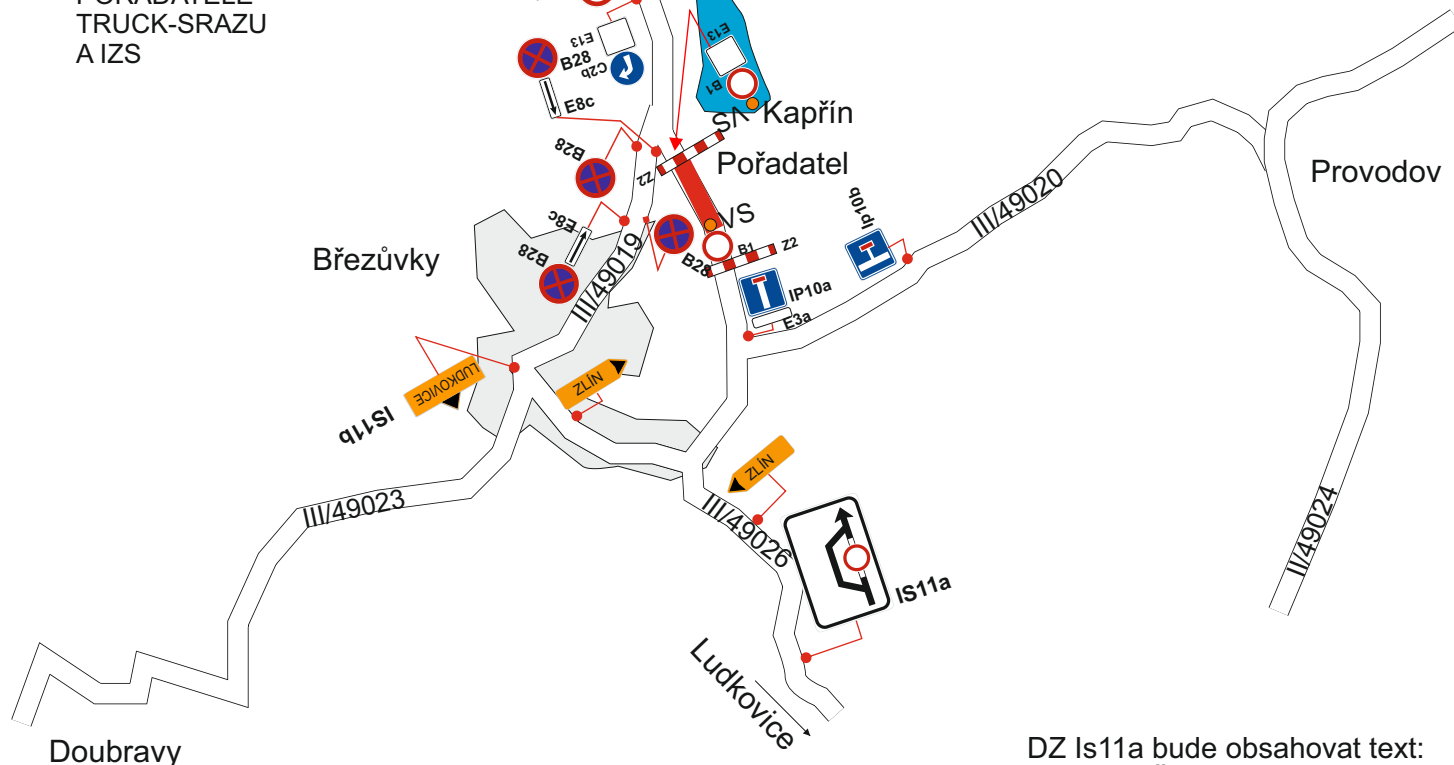

Provodov

DZ Is11a bude obsahovat text:
SILNICE Č.III/49026
UZAVŘENA

Situace č. 1

Uzavírka proběhne v době
od 19.8.2022 17.00hod do 21.8.2022 14.00 hod

Návrh dopravního značení
u obce Březůvky

u Kapřína
15.Truck sraz 2022

Žadatel : Radek Topič

Místo : Kapřín, Březůvky Obec : Kapřín, Březůvky

Datum : 13.6.2022



Prov.: Bilanská 1934
767 01 Kroměříž
Mob.tel.: 608 777 491
www.manadz.cz
E-mail: radimmana@seznam.cz

Zpracoval: Radim Mana


Situace č.2

Celková krátkodobá uzavírka ul. Hradská ve Zlíně 15. Truck sraz 2022


19.8.2022 18,00 - 21,00 hod

E13 pod B1, B24a, b - „mimo vozidel s povolení pořadatele Truck srazu 2022“

E13 pod B28 - datum a čas (bude osazeno s předstihem)

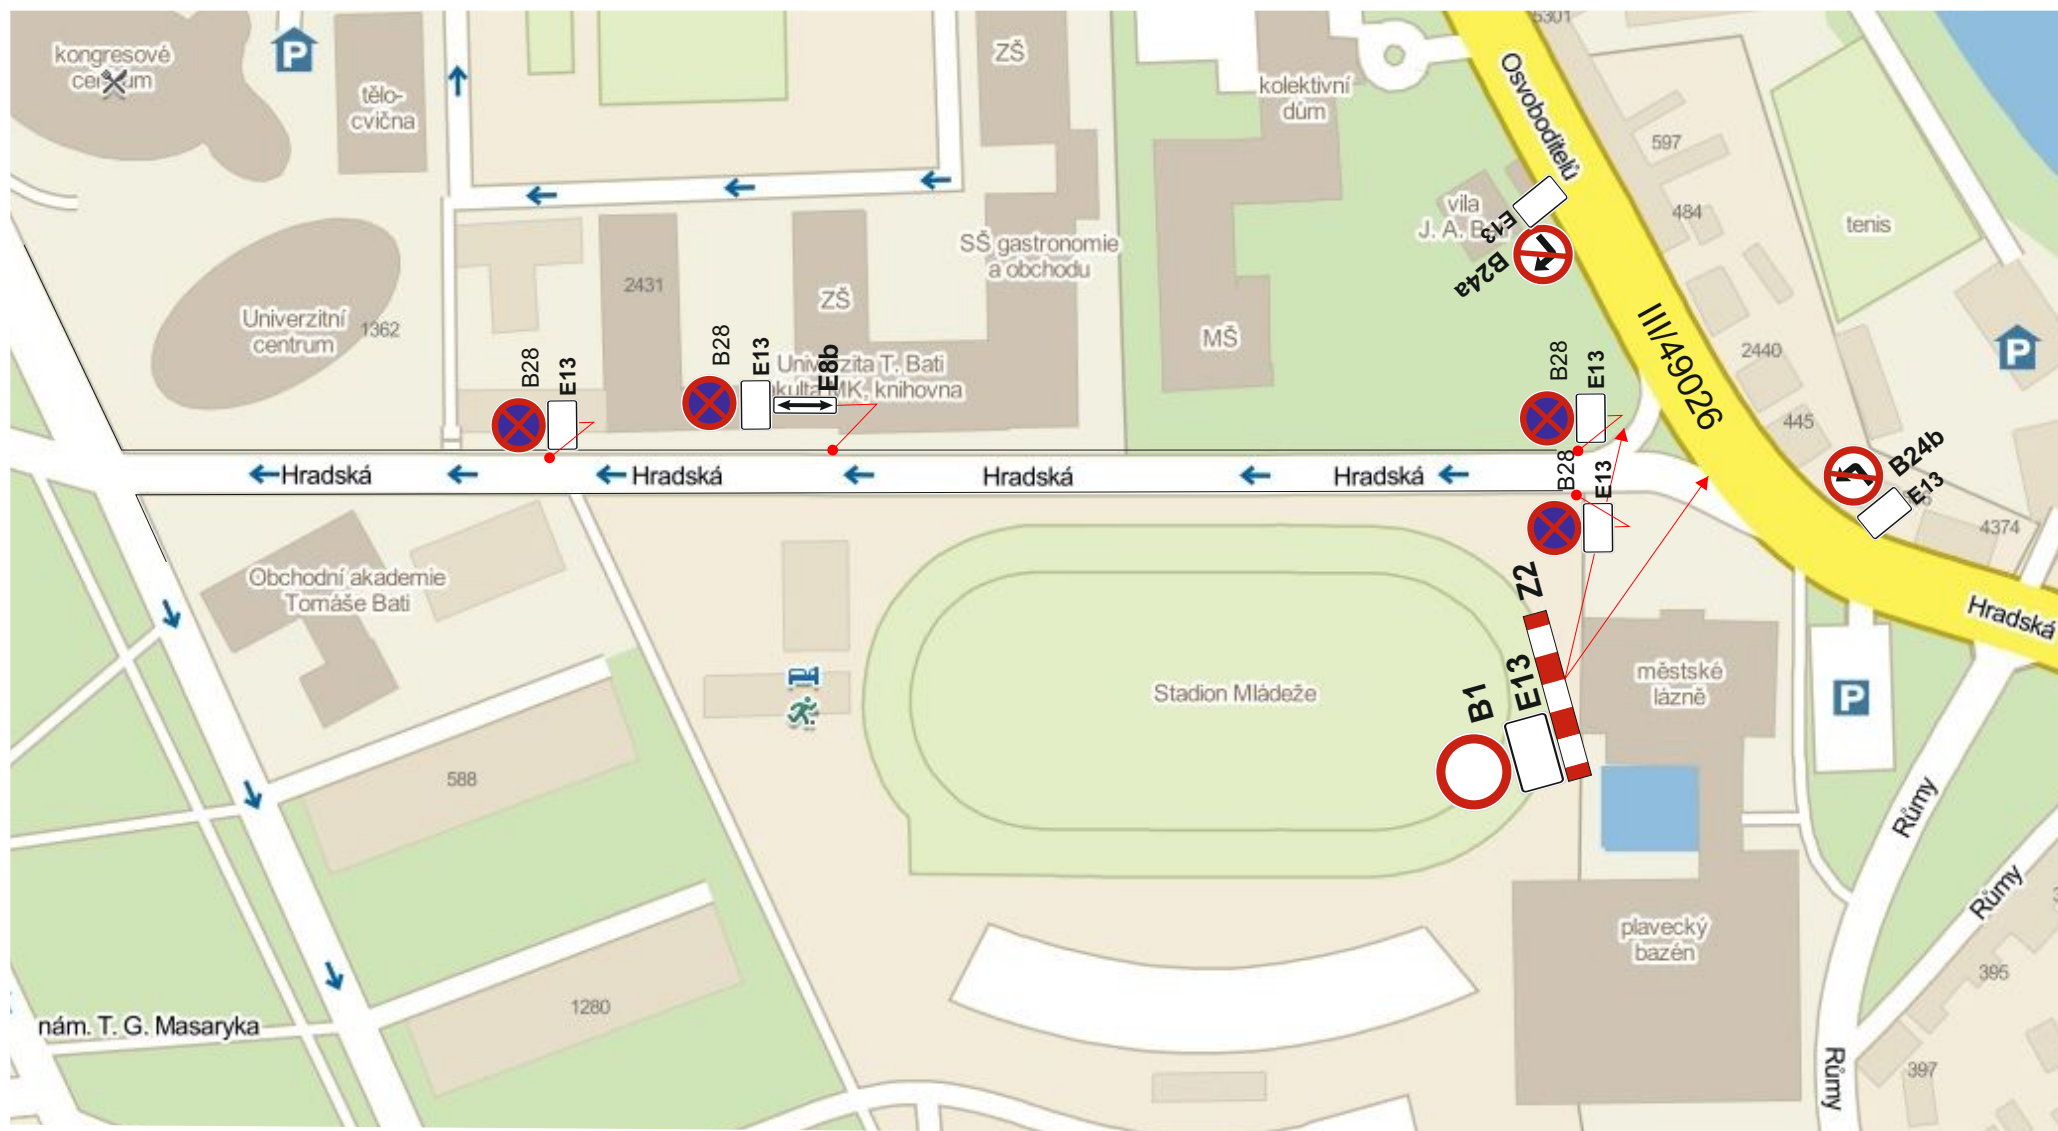

SPANILÁ JÍZDA 20.8.2022

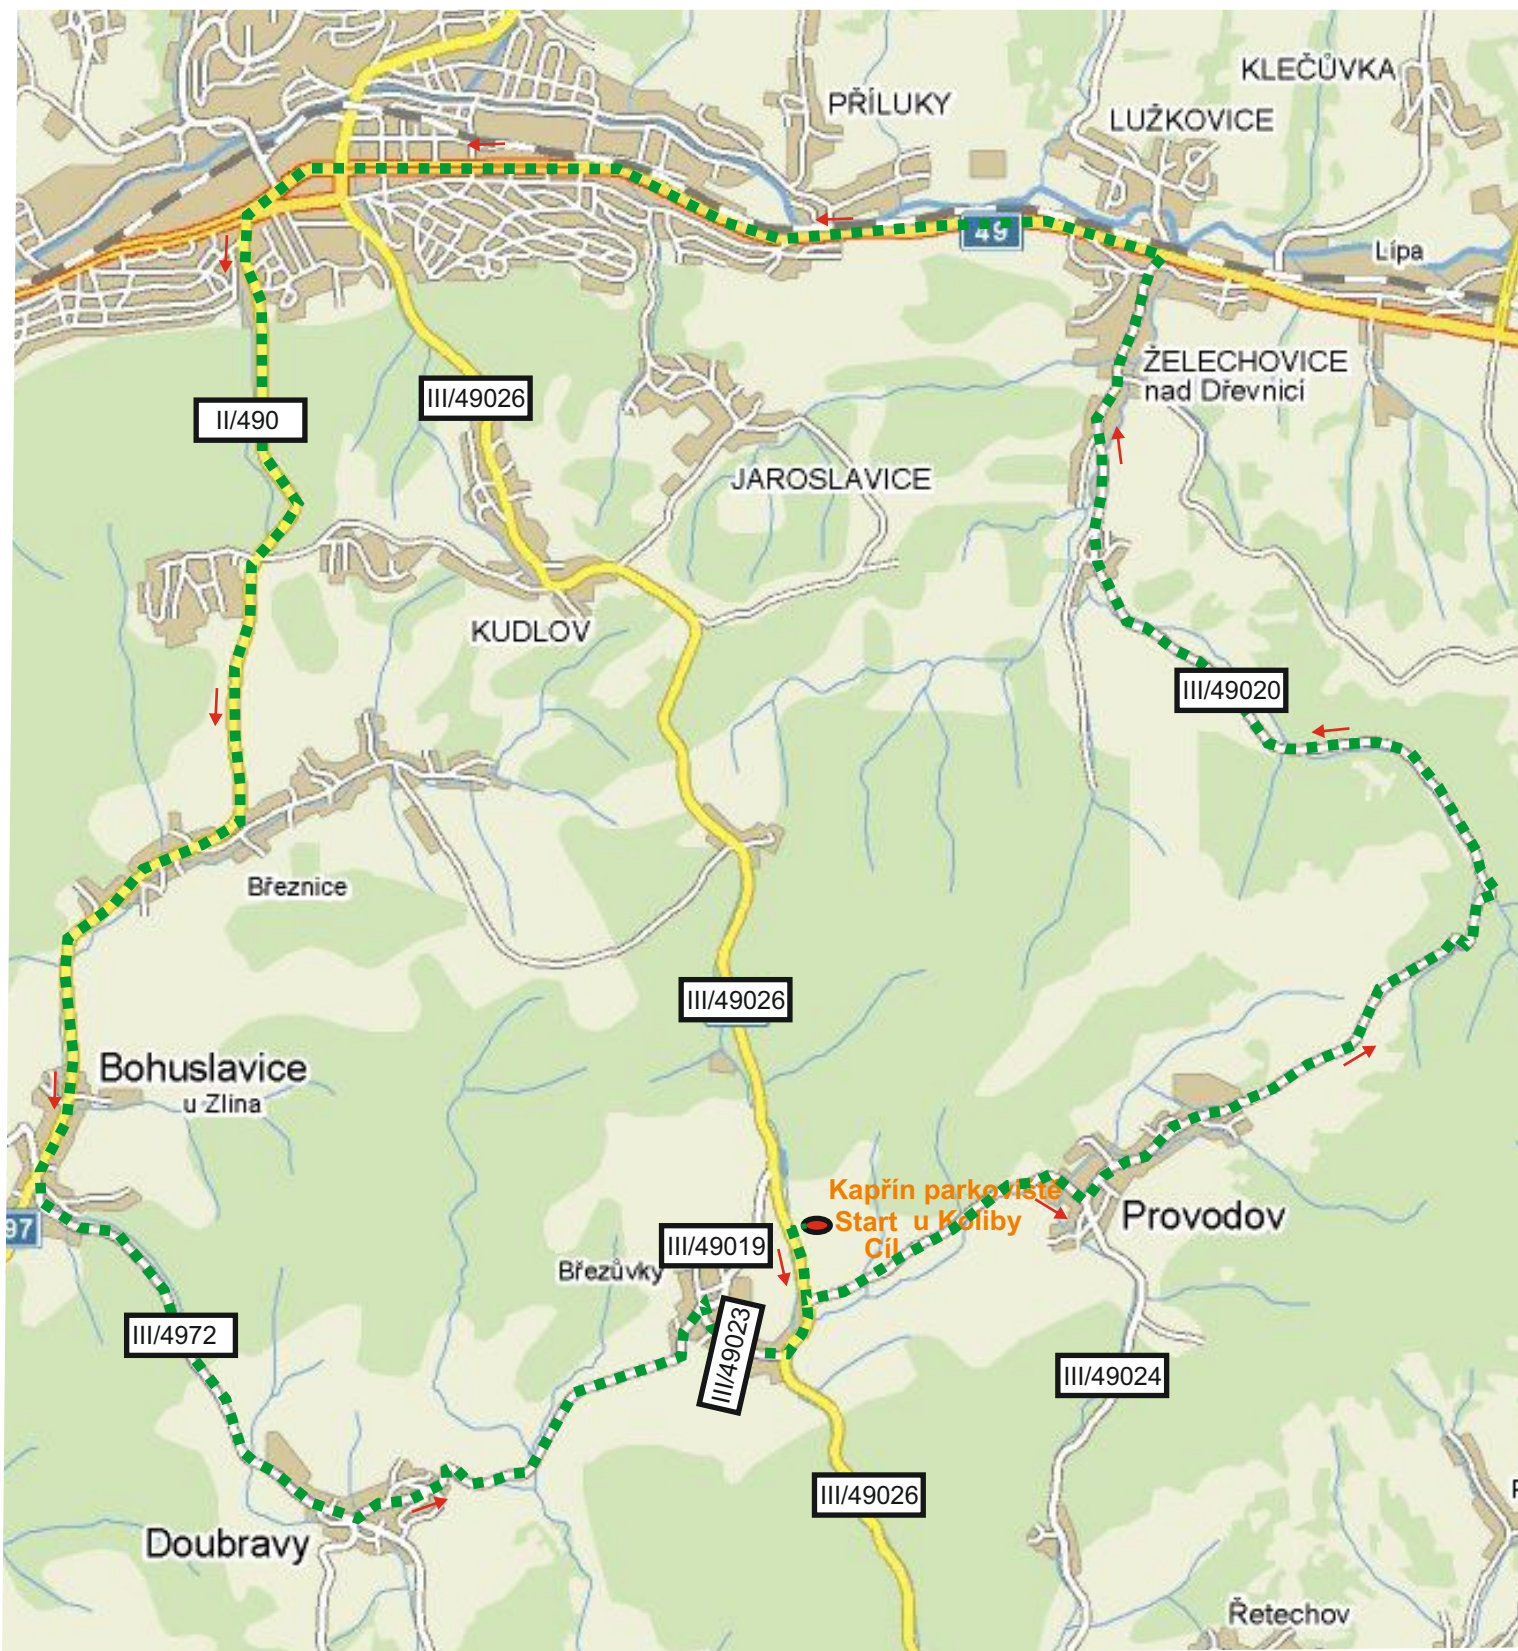

Návrh dopravního značení		
„Spanilá jízda“ 15.Truck sraz 2022		
Žadatel : Radek Topič		Prov.: Bilanská 1934 767 01 Kroměříž Mob.tel.: 608 777 491 www.manadz.cz E-mail:radimmana@seznam.cz
Místo :	Obec :	Zpracoval: Radim Mana
Datum : 13.6.2022		

NOČNÍ SPANILÁ JÍZDA



19.8.2022 19.- 23.00 hod

Návrh dopravního značení

„Noční spanilá jízda“
15.Truck sraz 2022

Žadatel : Radek Topič

Místo :

Obec :


Datum : 13.6.2022



Prov.: Bílanská 1934
767 01 Kroměříž
Mob.tel.: 608 777 491
www.manadz.cz
E-mail: radimmana@seznam.cz

Zpracoval: R.Mana

SPANILÁ JÍZDA 20.8.2022 / náhradní trasa /

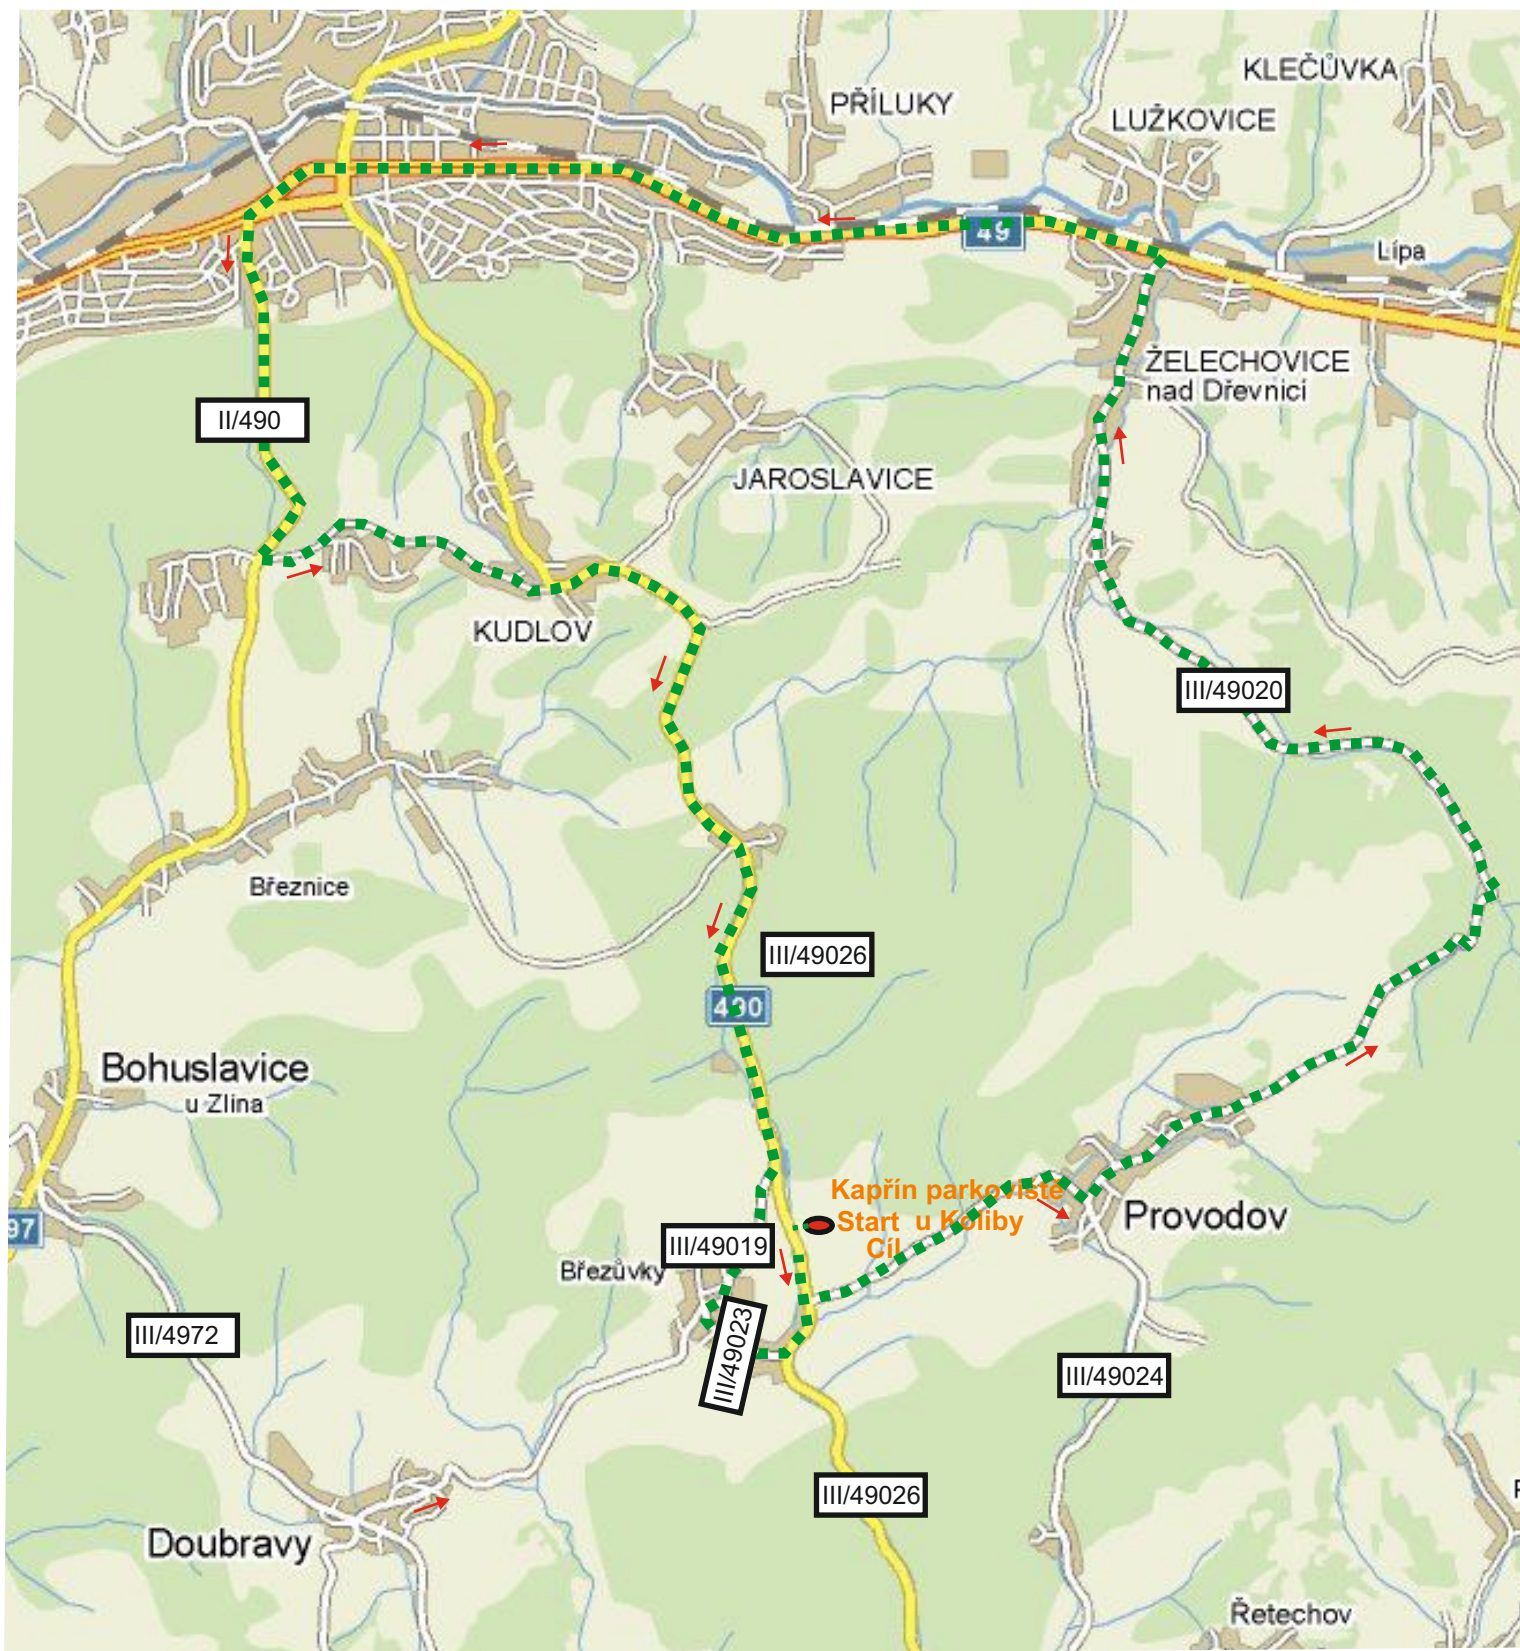

Návrh dopravního značení		
„Spanilá jízda“ 15.Truck sraz 2022		
Žadatel : Radek Topič		Prov.: Bilanská 1934 767 01 Kroměříž Mob.tel.: 608 777 491 www.manadz.cz E-mail:radimmana@seznam.cz
Místo :	Obec :	Zpracoval: Radim Mana
Datum : 13.6.2022		