

VÝKAZ DOSAVADNÍHO A NOVÉHO STAVU ÚDAJŮ KATASTRU NEMOVITOSTÍ


Dosavadní stav				Nový stav														
Označení pozemku parc. číslem	Výměra parcely		Druh pozemku	Označení pozemku parc. číslem	Výměra parcely		Druh pozemku	Typ stavby	Způsob využití	Způsob využití	Způsob určení výměr	Porovnání se stavem evidence právních vztahů						
	ha	m <sup>2</sup>			Způsob využití	ha						m <sup>2</sup>	Způsob využití	Způsob využití	Díl přechází z pozemku označeného v katastru nemovitostí	dřívejší poz. evidenci	Číslo listu vlastnictví	Výměra dílu
1431/4												1431/4			10001			

Oprávněný: dle listiny

Druh věcného břemene: Právo vstupu a vjezdu na pozemky pro údržbu, provoz a odstraňování poruch přípojky NN.

Seznam souřadnic (S - JTSK)  
Souřadnice pro zápis do KN

č.b.	Y	X	k.k.
5	521495.62	1174316.27	3
6	521495.36	1174318.25	3
7	521485.32	1174314.95	3
8	521485.22	1174316.95	3
9	521478.01	1174315.16	3
10	521479.85	1174317.10	3
11	521477.66	1174319.07	3
12	521479.65	1174319.31	3

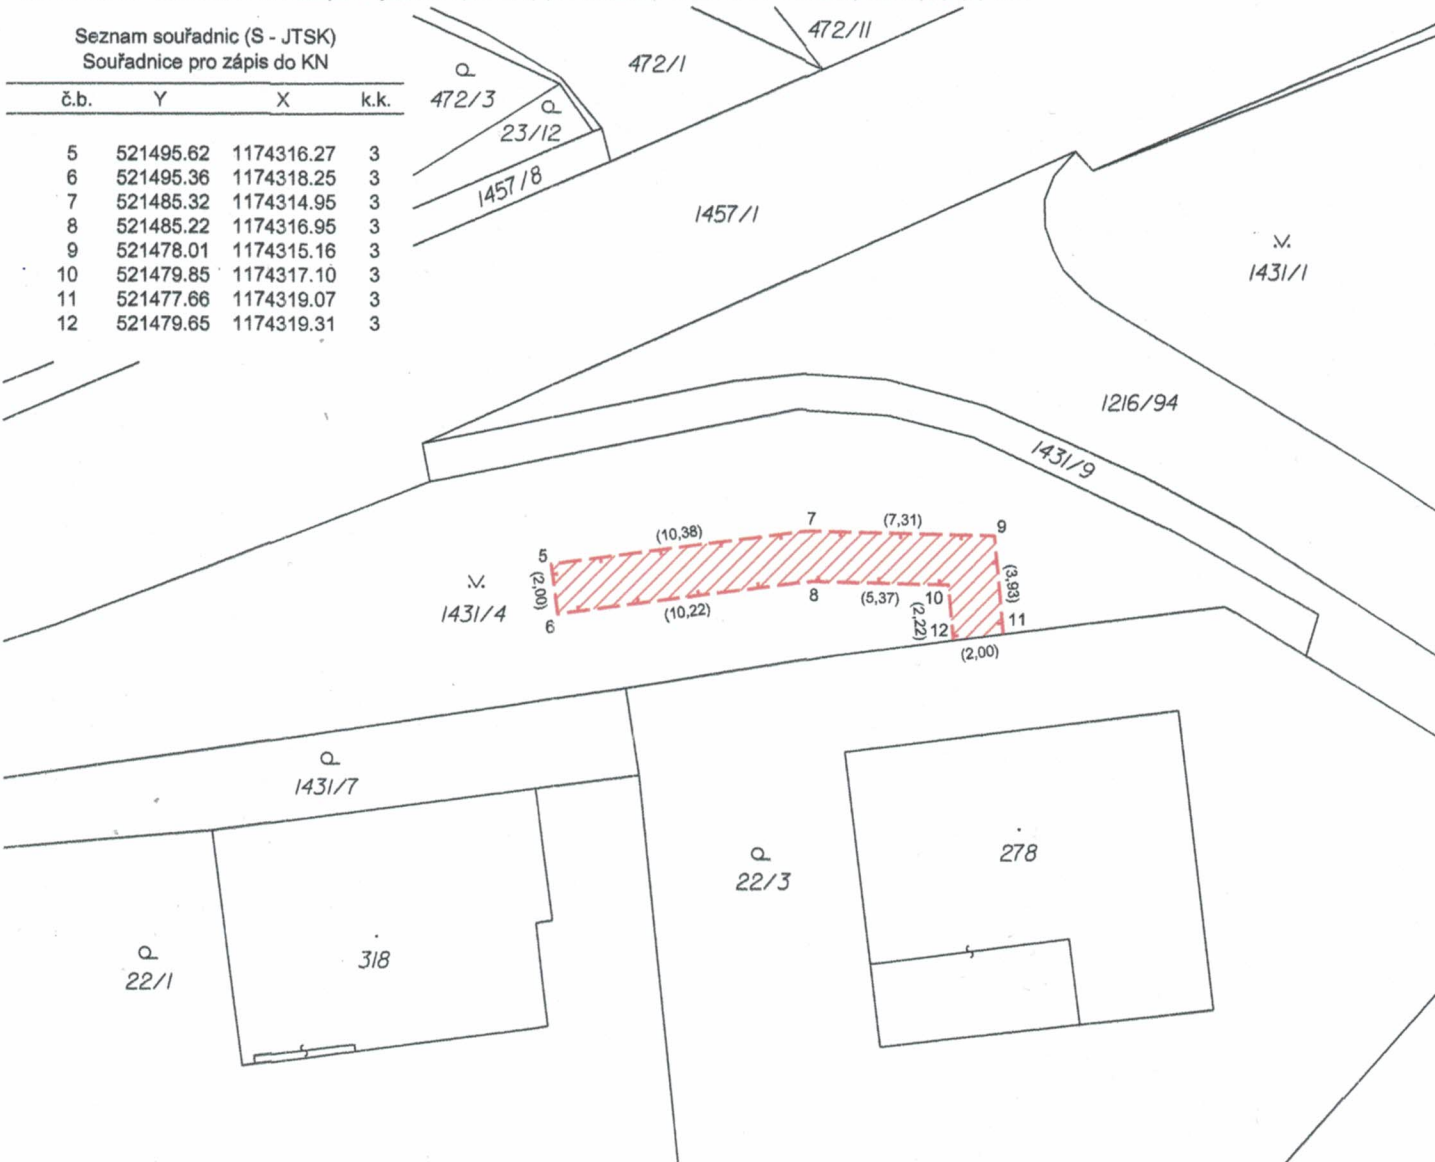

<p><b>GEOMETRICKÝ PLÁN pro</b> - vymezení rozsahu věcného břemene k části pozemku</p>	Geometrický plán ověřil úředně oprávněný zeměměřický inženýr:	Stejnopis ověřil úředně oprávněný zeměměřický inženýr:
	Jméno, příjmení: Ing. Radovan Koplík	Jméno, příjmení: Ing. Radovan Koplík
	Číslo položky seznamu úředně oprávněných zeměměřických inženýrů: 1780 / 98	Číslo položky seznamu úředně oprávněných zeměměřických inženýrů: 1780 / 98
	Dne: 14.02.2022 Číslo: 16 / 2022	Dne: 24.02.2022 Číslo: 18 / 2022
	Náležitosti a přesnosti odpovídá právním předpisům.	Tento stejnopis odpovídá geometrickému plánu v elektronické podobě uloženému v dokumentaci katastrálního úřadu.
<p>Vyhotovitel: Ing. Josef Hubáček Sřtedová 4595 760 05 Zlín</p> <p>Číslo plánu: 674 - 093 / 2021</p> <p>Okres: Zlín</p> <p>Obec: Doubravy</p> <p>Kat. území: Doubravy</p> <p>Mapový list: Zlín 8-7/12</p> <p>Dosavadním vlastníkům pozemků byla poskytnuta možnost seznámit se v terénu s průběhem navrhovaných nových hranic, které byly označeny předepsaným způsobem:</p>	<p>Katastrální úřad souhlasí s očíslováním parcel.</p> <p>KÚ pro Zlínský kraj KP Zlín Ing. Jiřina Hnilicová PGP-343/2022-705 2022.02.24 09:55:40 CET</p>	<p>Ověření stejnopisu geometrického plánu v listinné podobě.</p>