



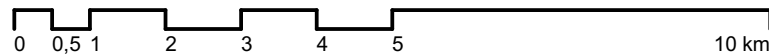

ÚZEMNÍ PLÁN DOUBRAVY

VÝKRES ŠIRŠÍCH VZTAHŮ

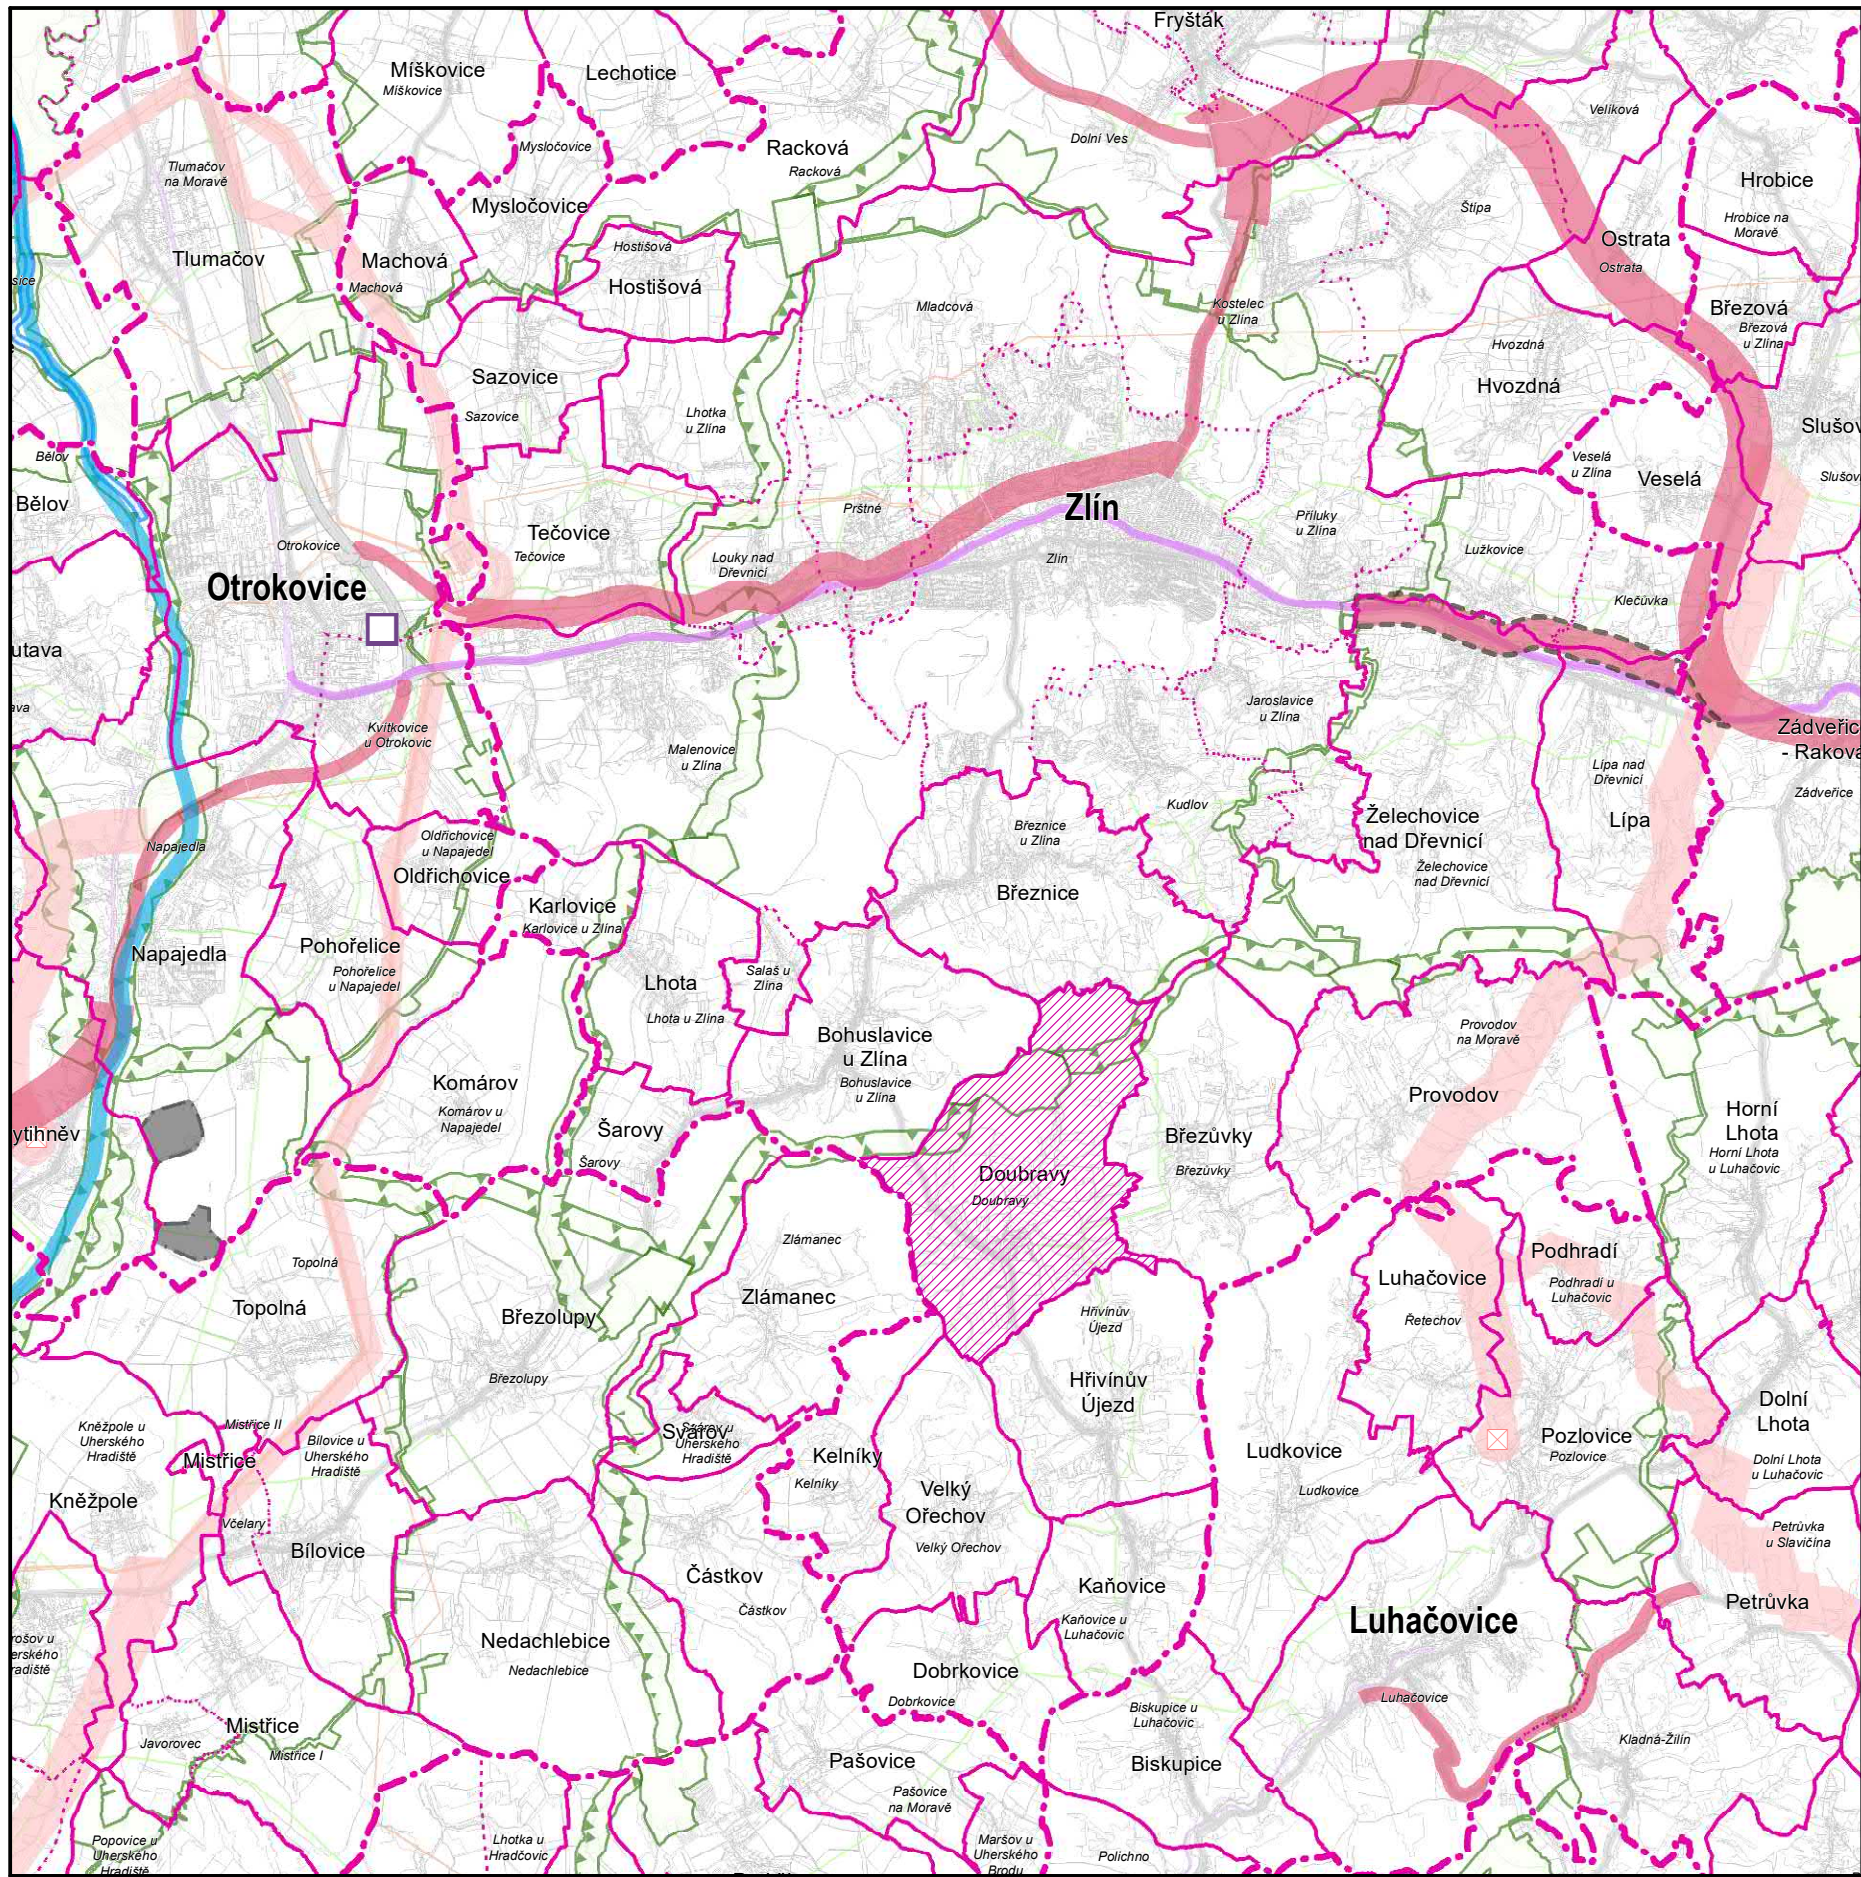

JEVY INFORMATIVNÍ

DOPRAVA

- dálnice I. třídy, II. třídy
- silnice I. třídy, II. třídy
- železniční trať celostátní, regionální

TECHNICKÁ INFRASTRUKTURA

- elektrické vedení ZVN, VVN
- plynovod VVTL, VTL

HRANICE ÚZEMNÍCH JEDNOTEK

NÁZEV

- hranice a označení správního obvodu obce s rozšířenou působností
- hranice a označení správního obvodu obce
- hranice a označení katastrálního území

- řešené území

JEVY SCHVALOVANÉ

- KORIDORY A PLOCHY DOPRAVNÍ INFRASTRUKTURY
 - dálnice II. třídy, kapacitní silnice, silnice I. třídy, silnice II. třídy
 - železniční trať celostátní
 - splavnění Moravy (v prodloužení Baťova kanálu)
 - překladiště (požadavek na umístění v rámci správního obvodu obce)
- KORIDORY A PLOCHY TECHNICKÉ INFRASTRUKTURY
 - elektrické vedení ZVN, VVN
 - objekt na elektrické síti
- PLOCHY PRO TĚŽBU NEROSTNÝCH SUROVIN
 - plocha těžby
- ÚZEMNÍ SYSTÉM EKOLOGICKÉ STABILITY (ÚSES)
 - nadregionální biocentrum a biokoridor
 - regionální biocentrum a biokoridor
- ÚZEMÍ SPECIÁLNÍCH ZÁJMŮ
 - průplavní spojení D - O - L

	výtisk č.:	otisk autorizačního razítka:
--	------------	------------------------------

Příloha č. 4

GENERÁLNÍ PROJEKTANT:
Ing. Lubor Sawicki | IČ 73878481 | Ohrada 1854 | 755 01 Vsetín

ZODPOVĚDNÝ PROJEKTANT:
Ing. Lubor Sawicki, autorizovaný architekt ČKA 3654
gsm + 420 604 859 068 | lubor.sawicki@seznam.cz

VYPRACOVAL:
Ing. Lubor Sawicki

OBJEDNATEL:
OBEC DOUBRAVY

STUPEŇ:
SPOLEČNÉ PROJEDNÁNÍ

Č. ZAKÁZKY:
09_22

DATUM:
9/2022

ÚZEMNÍ PLÁN DOUBRAVY

VÝKRES ŠIRŠÍCH VZTAHŮ

MĚŘÍTKO

1:100000

Č. VÝKRESU

B/II.1