




**PRACOVNÍ MÍSTA V OBCI
ŘADA B**





Příloha k č.z.: MZL 016662/2020

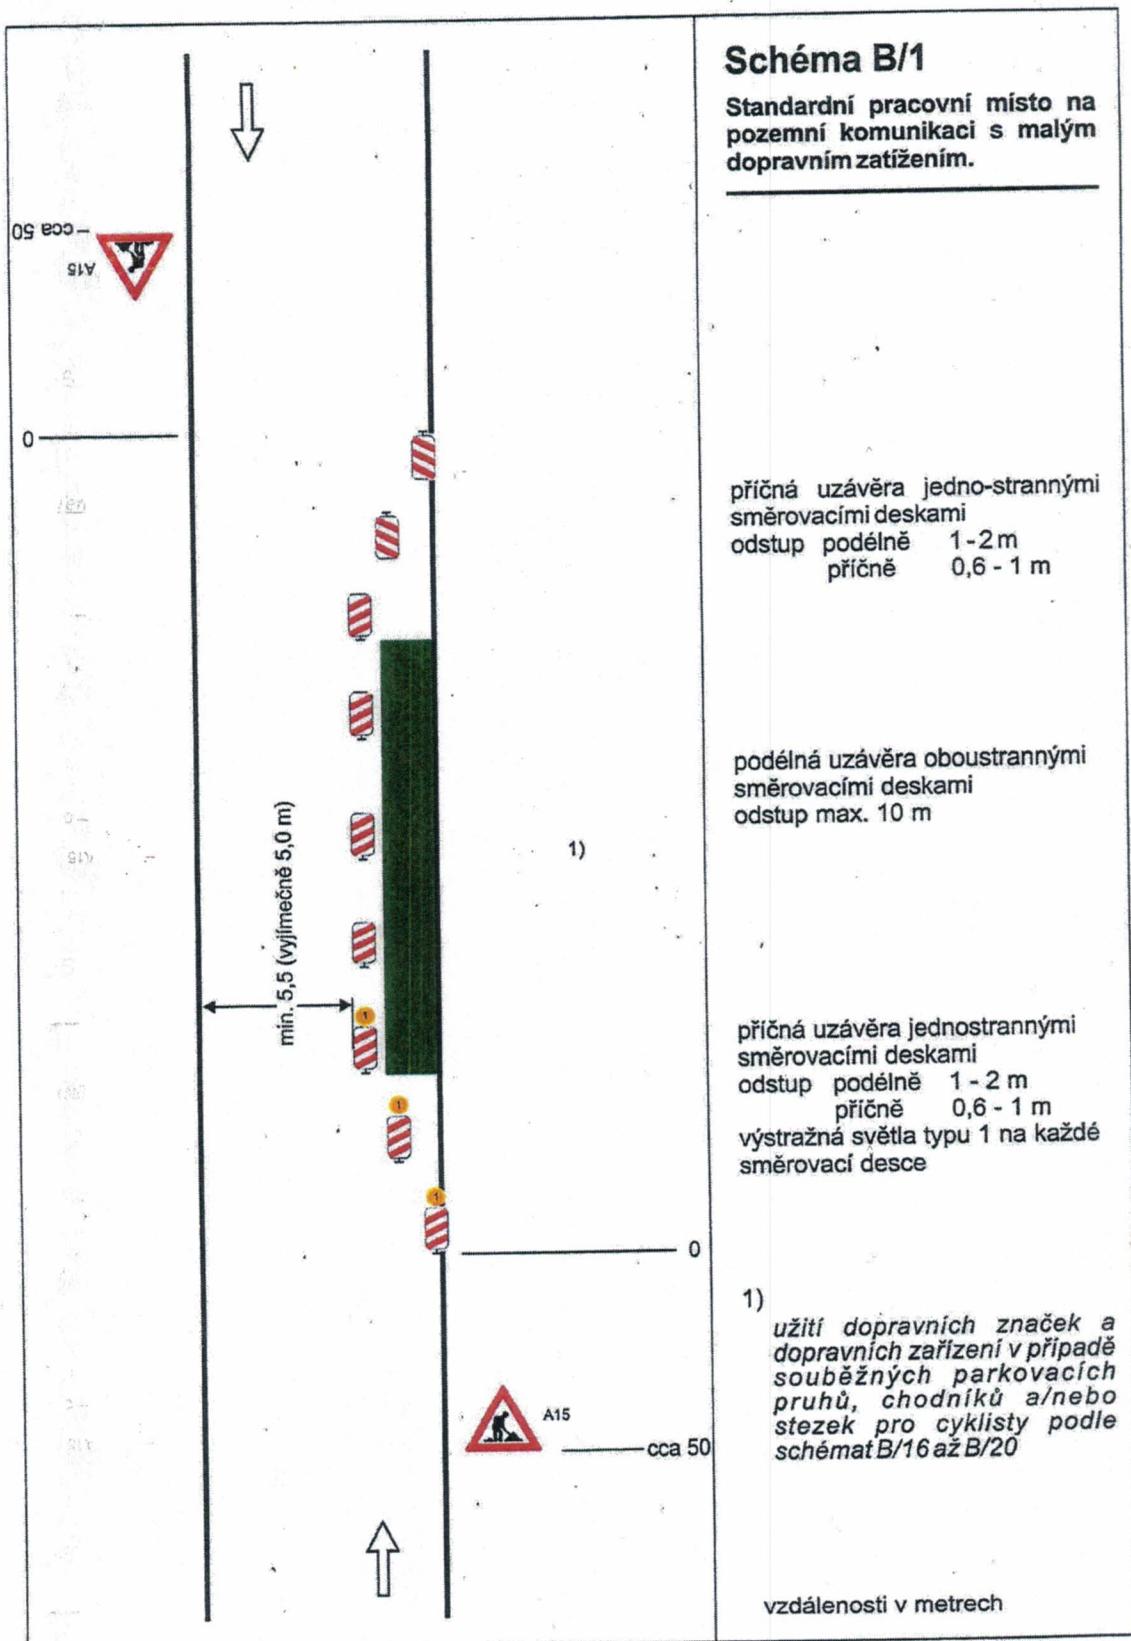


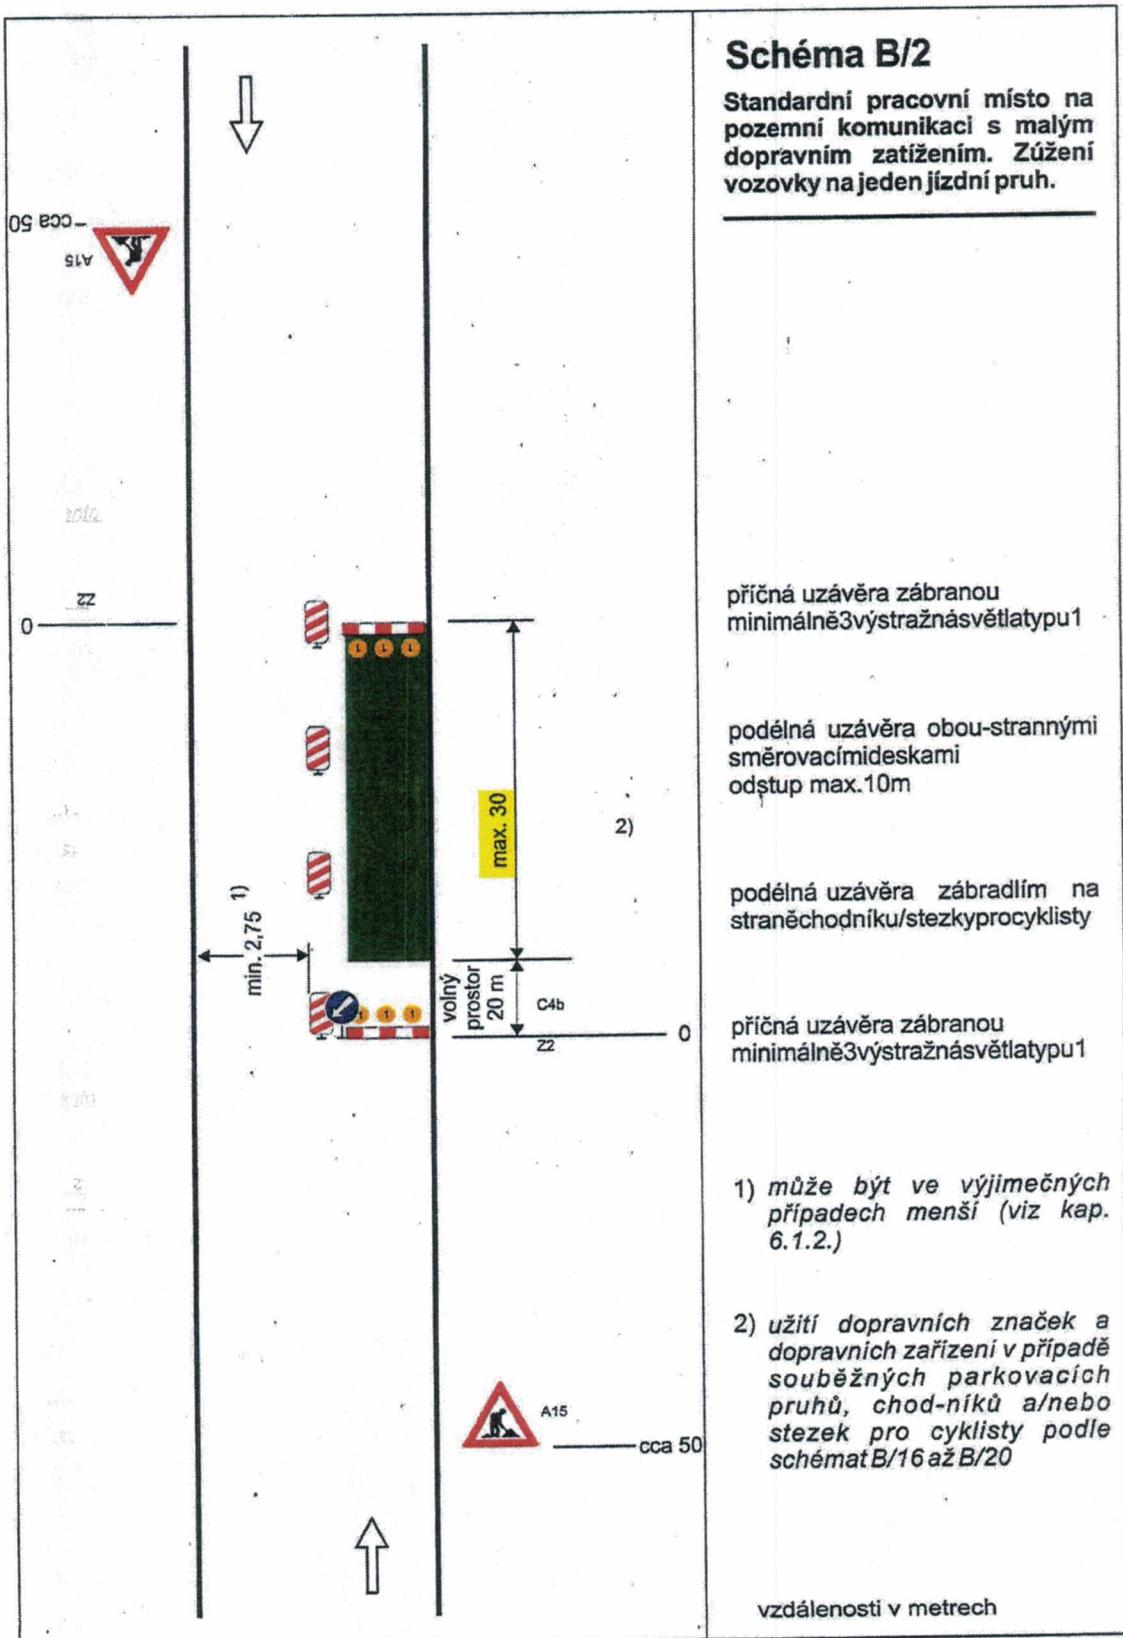


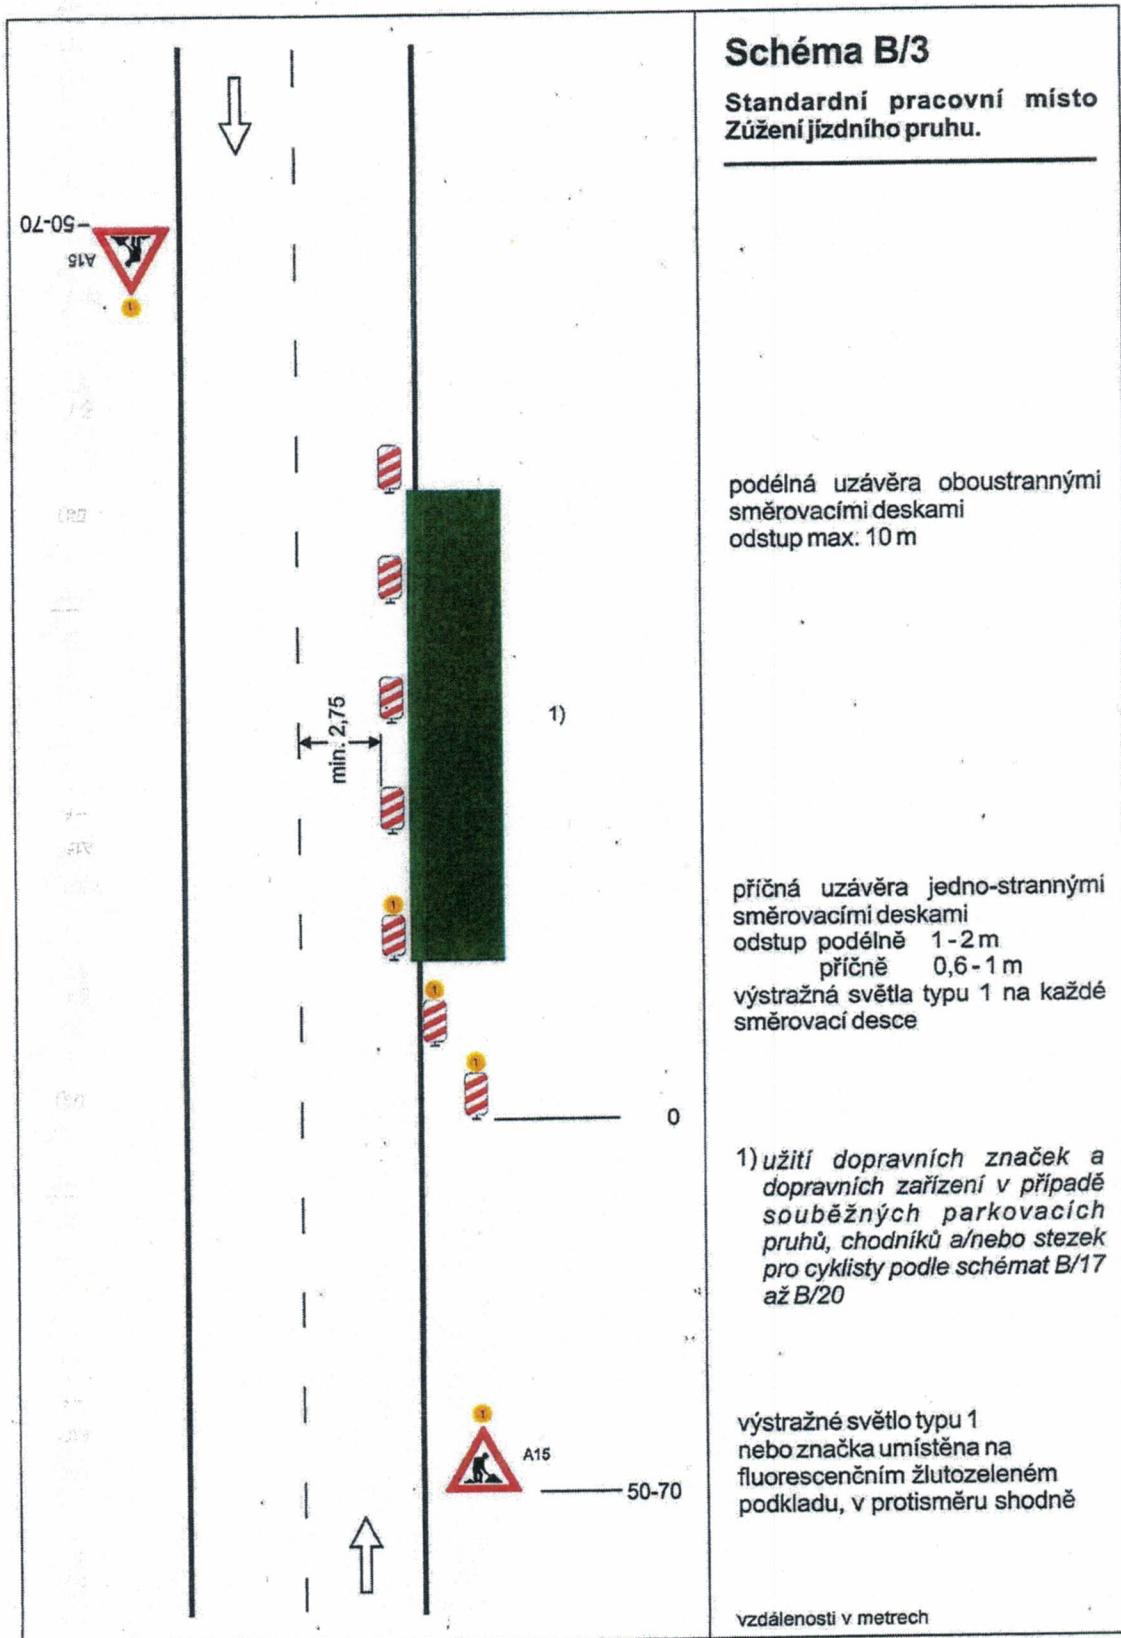


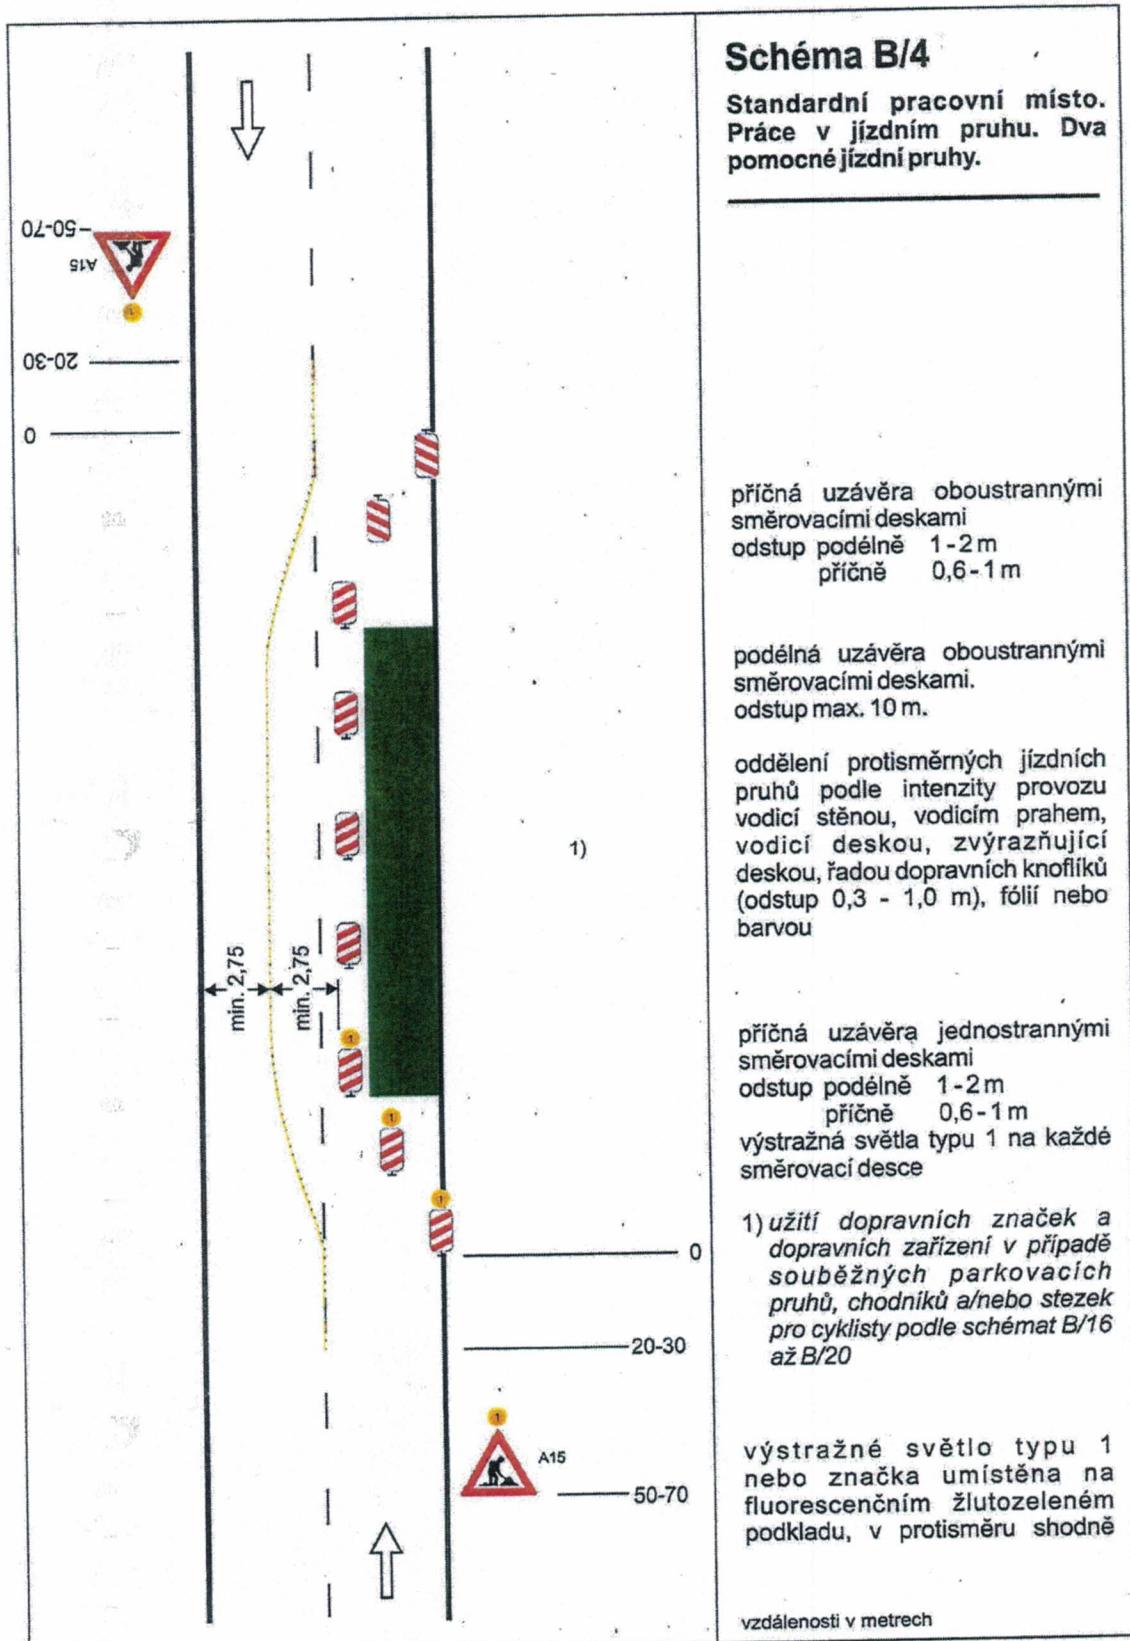


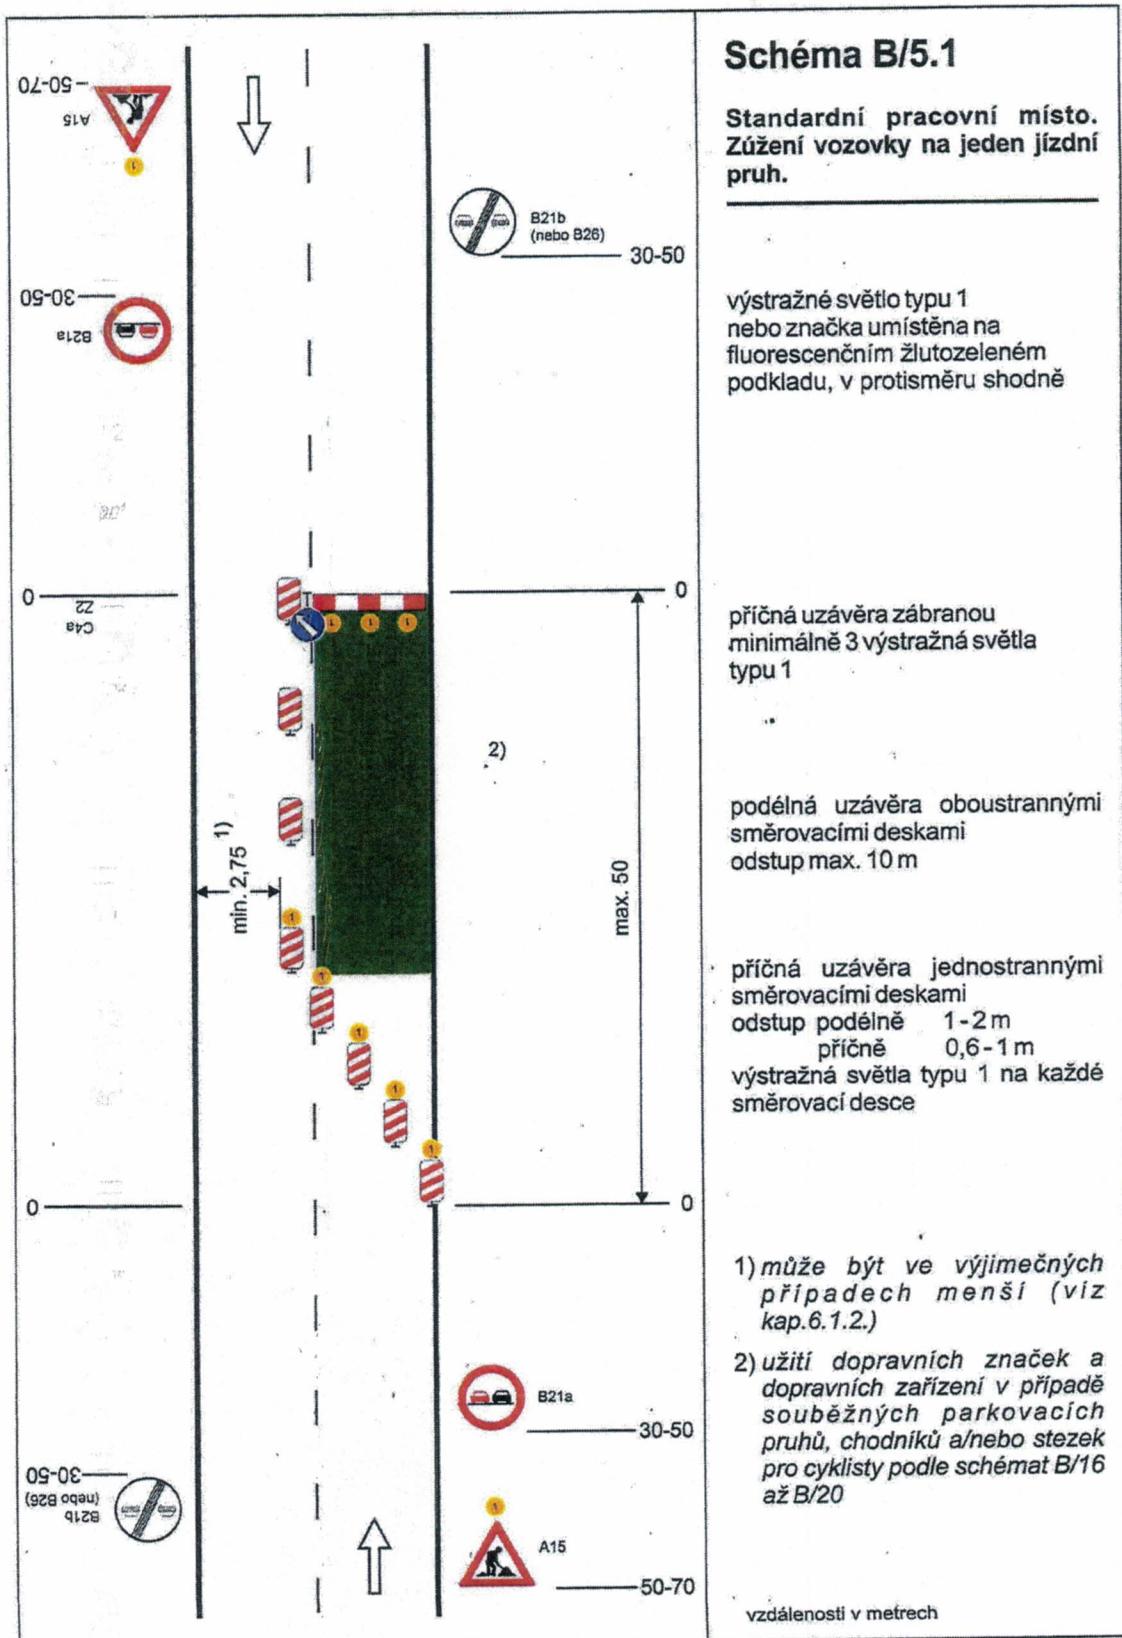


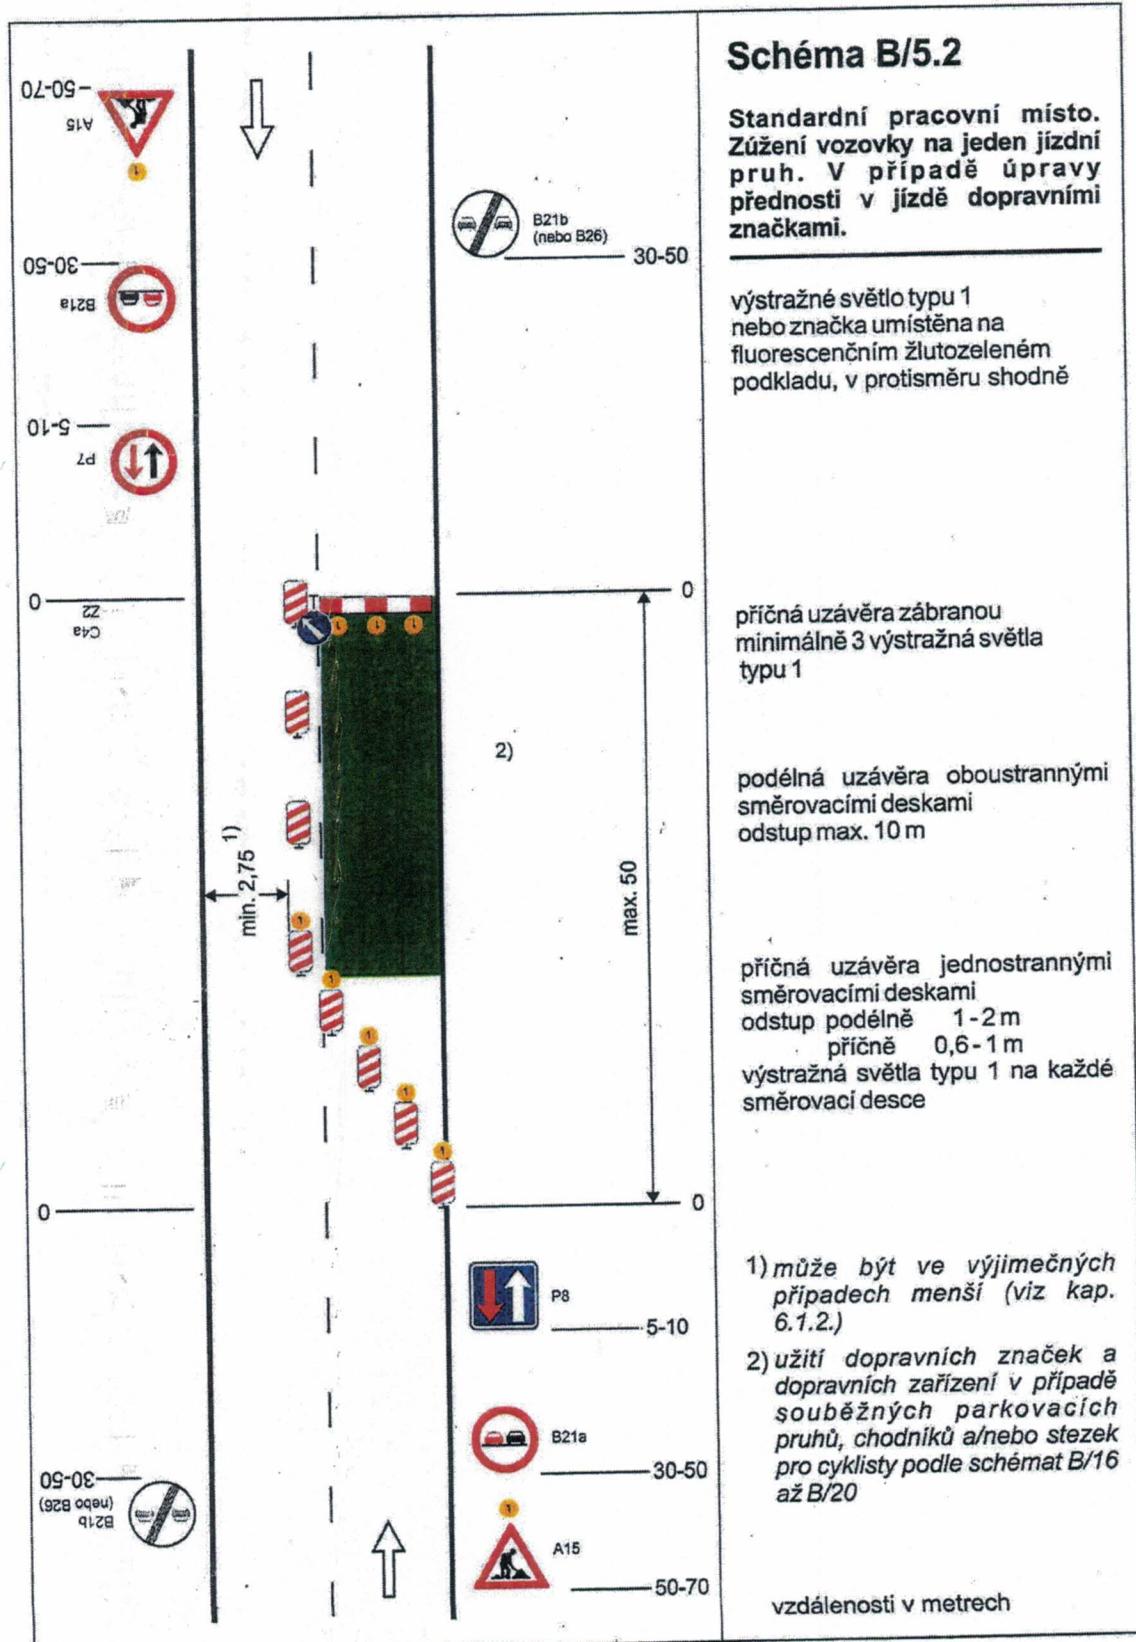


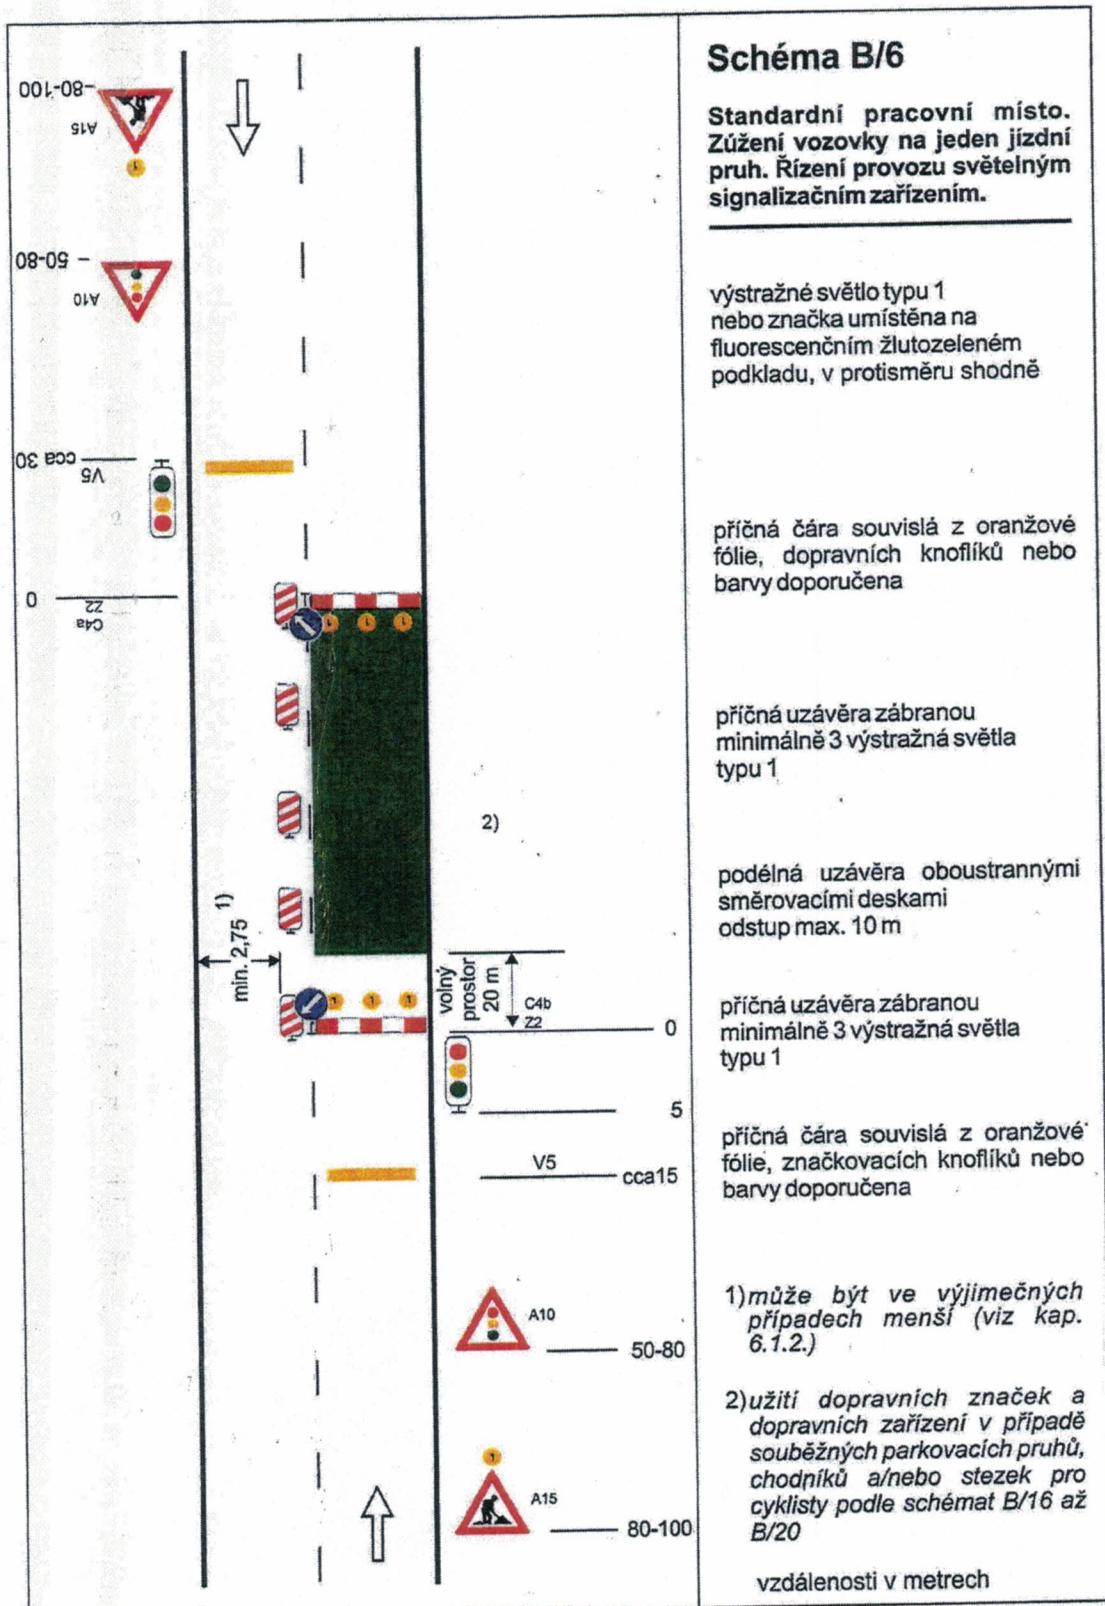


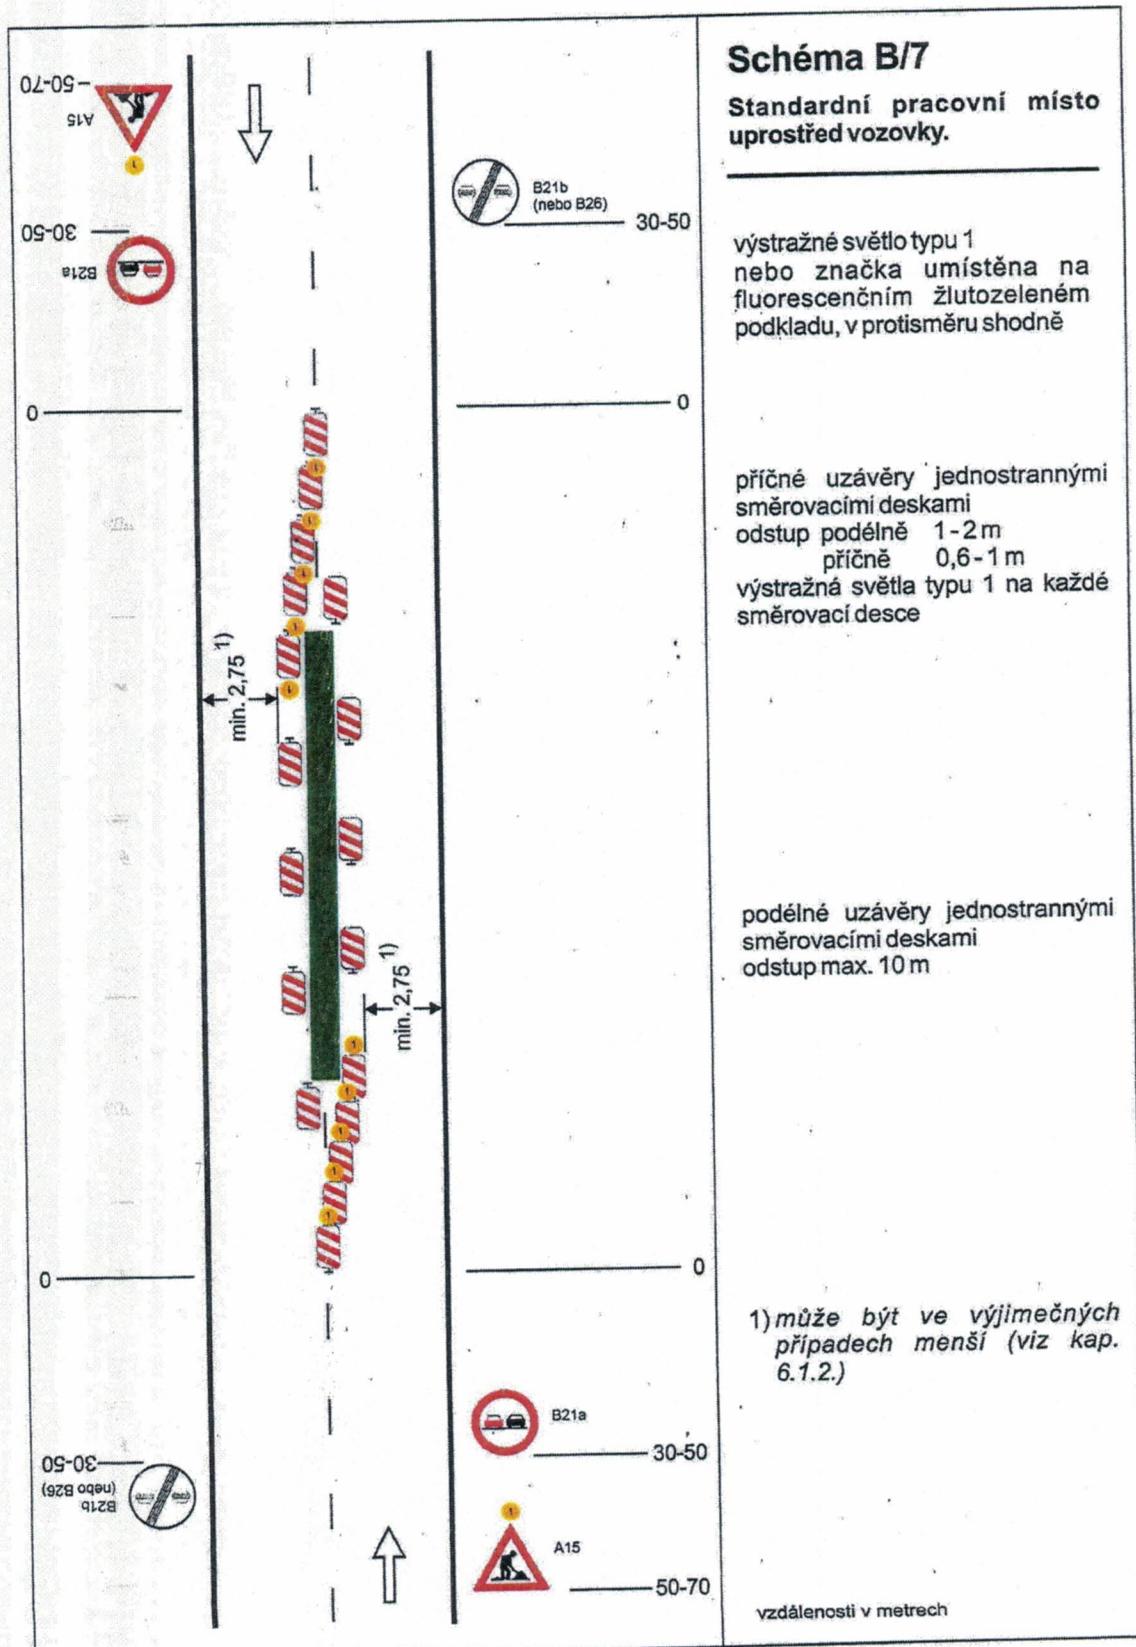

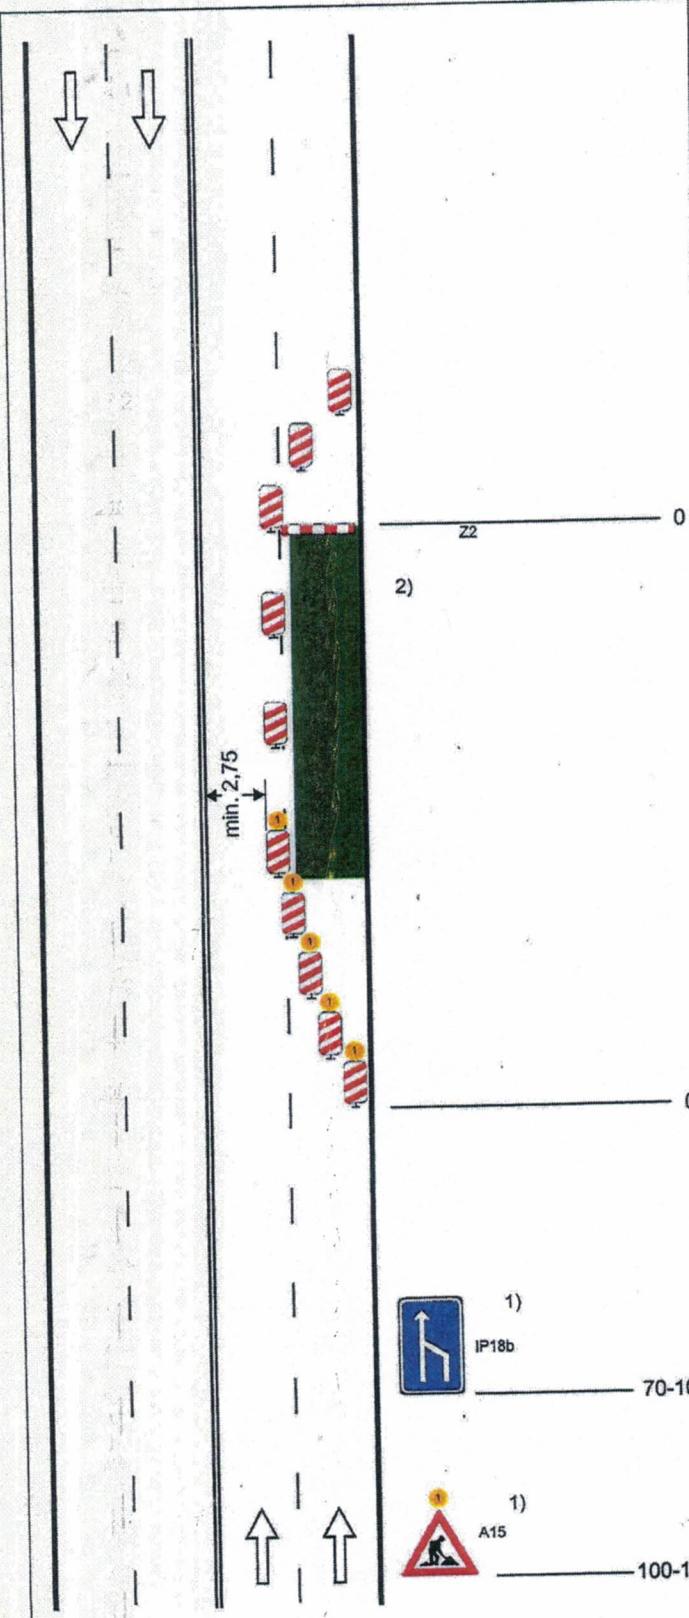 <p>z1 z2 0</p> <p>2)</p> <p>min. 2,75</p> <p>1) IP18b 70-100</p> <p>1) A15 100-150</p>	<p>Schéma B/9</p> <p>Standardní pracovní místo. Vozovka s více jízdními pruhy v jednom směru jízdy. Práce na vnějším jízdním pruhu.</p> <p>příčná uzávěra zábranou</p> <p>vymezení jízdního pruhu dopravními knofliky (odstup 0,3 - 1,0 m), fólií nebo barvou doporučeno</p> <p>podélná uzávěra jednostrannými směrovacími deskami odstup max. 10 m</p> <p>příčná uzávěra jednostrannými směrovacími deskami odstup podélně 1-2 m příčně 0,6-1 m</p> <p>výstražná světla typu 1 na každé směrovací desce</p> <p>1) v případě směrově rozdělené komunikace umístit po obou stranách jízdního pásu</p> <p>2) užití dopravních značek a dopravních zařízení v případě souběžných parkovacích pruhů, chodníků a/nebo stezek pro cyklisty podle schémat B/16 až B/20</p> <p>výstražné světlo typu 1 nebo značka umístěna na fluorescenčním žlutozeleném podkladu</p> <p>vzdálenosti v metrech</p>
---	---

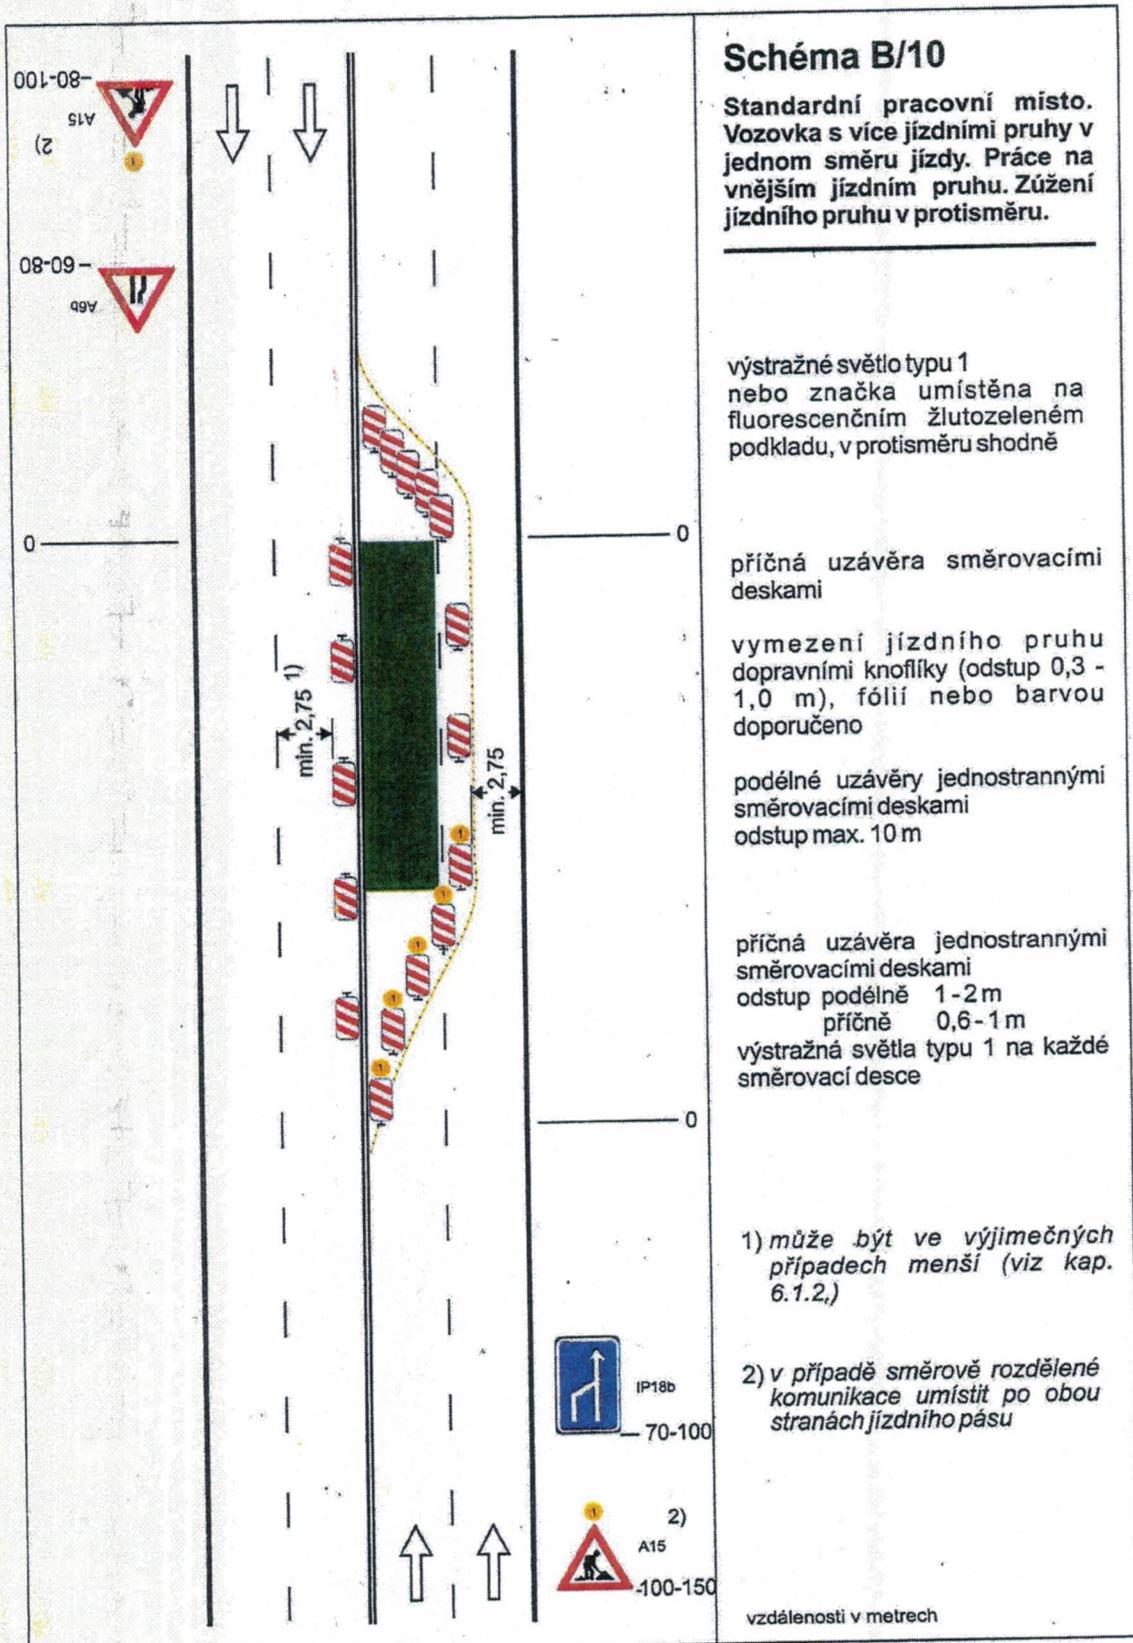

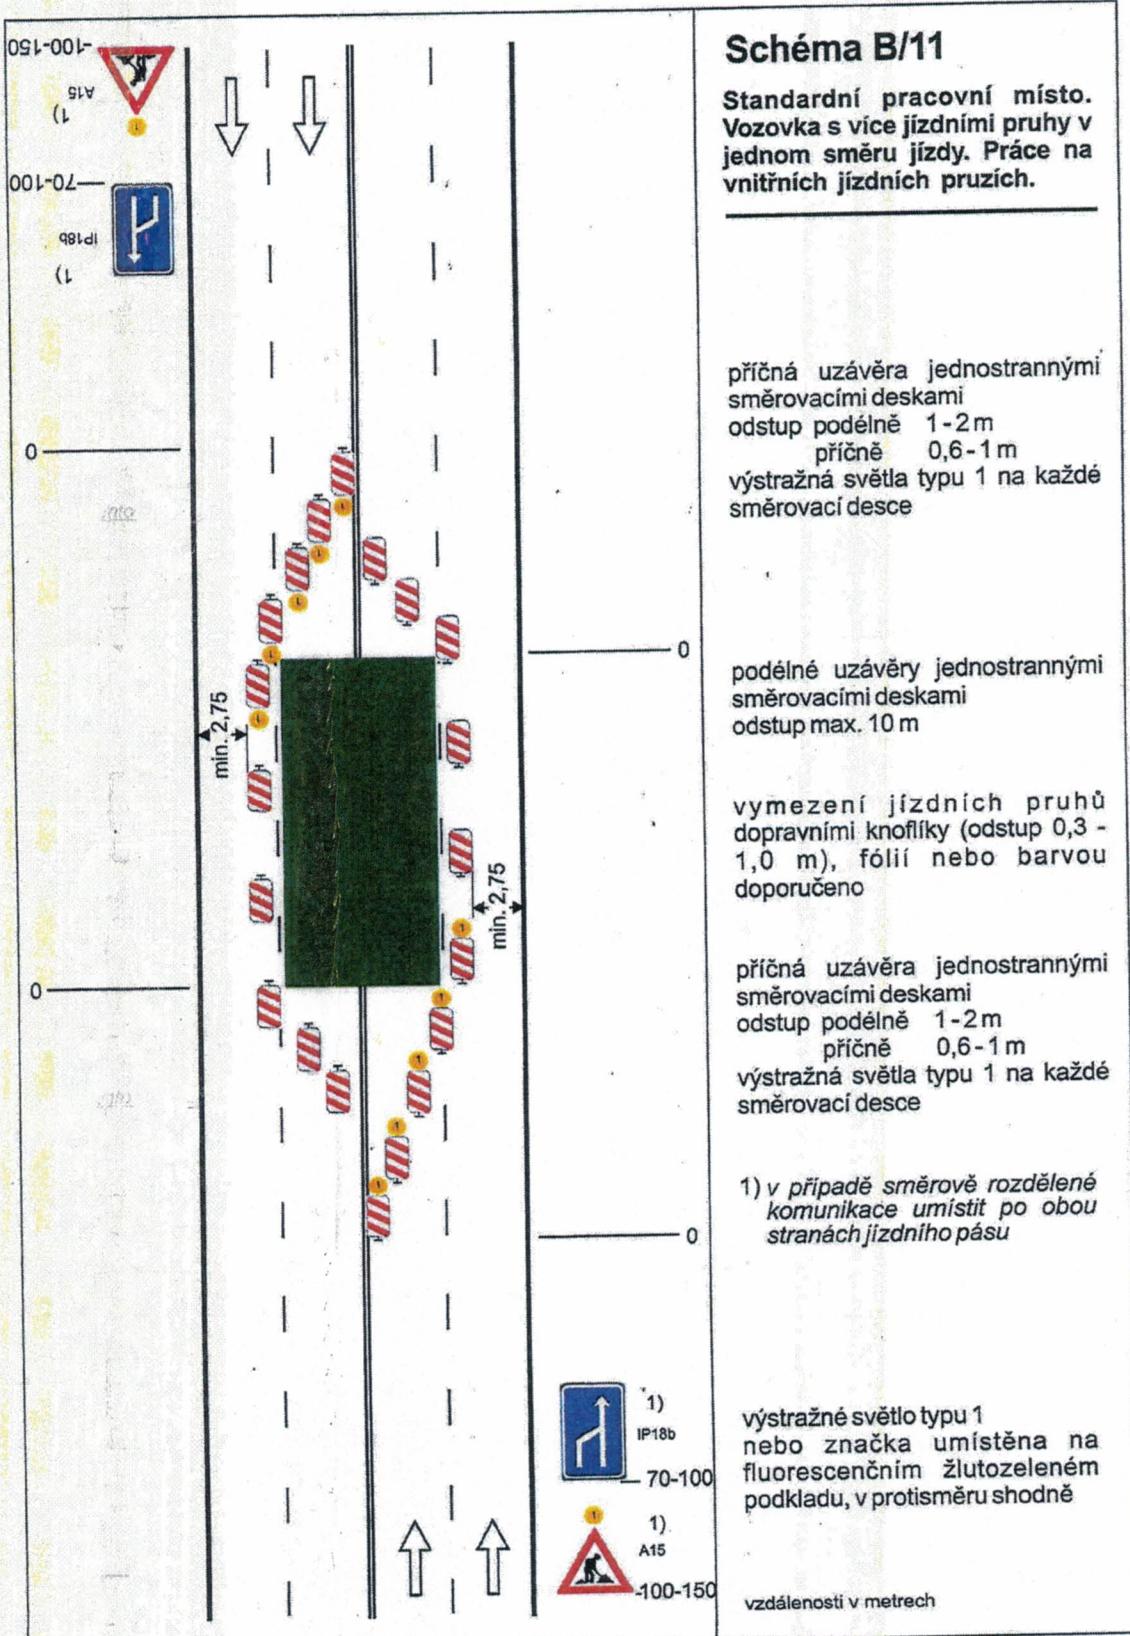

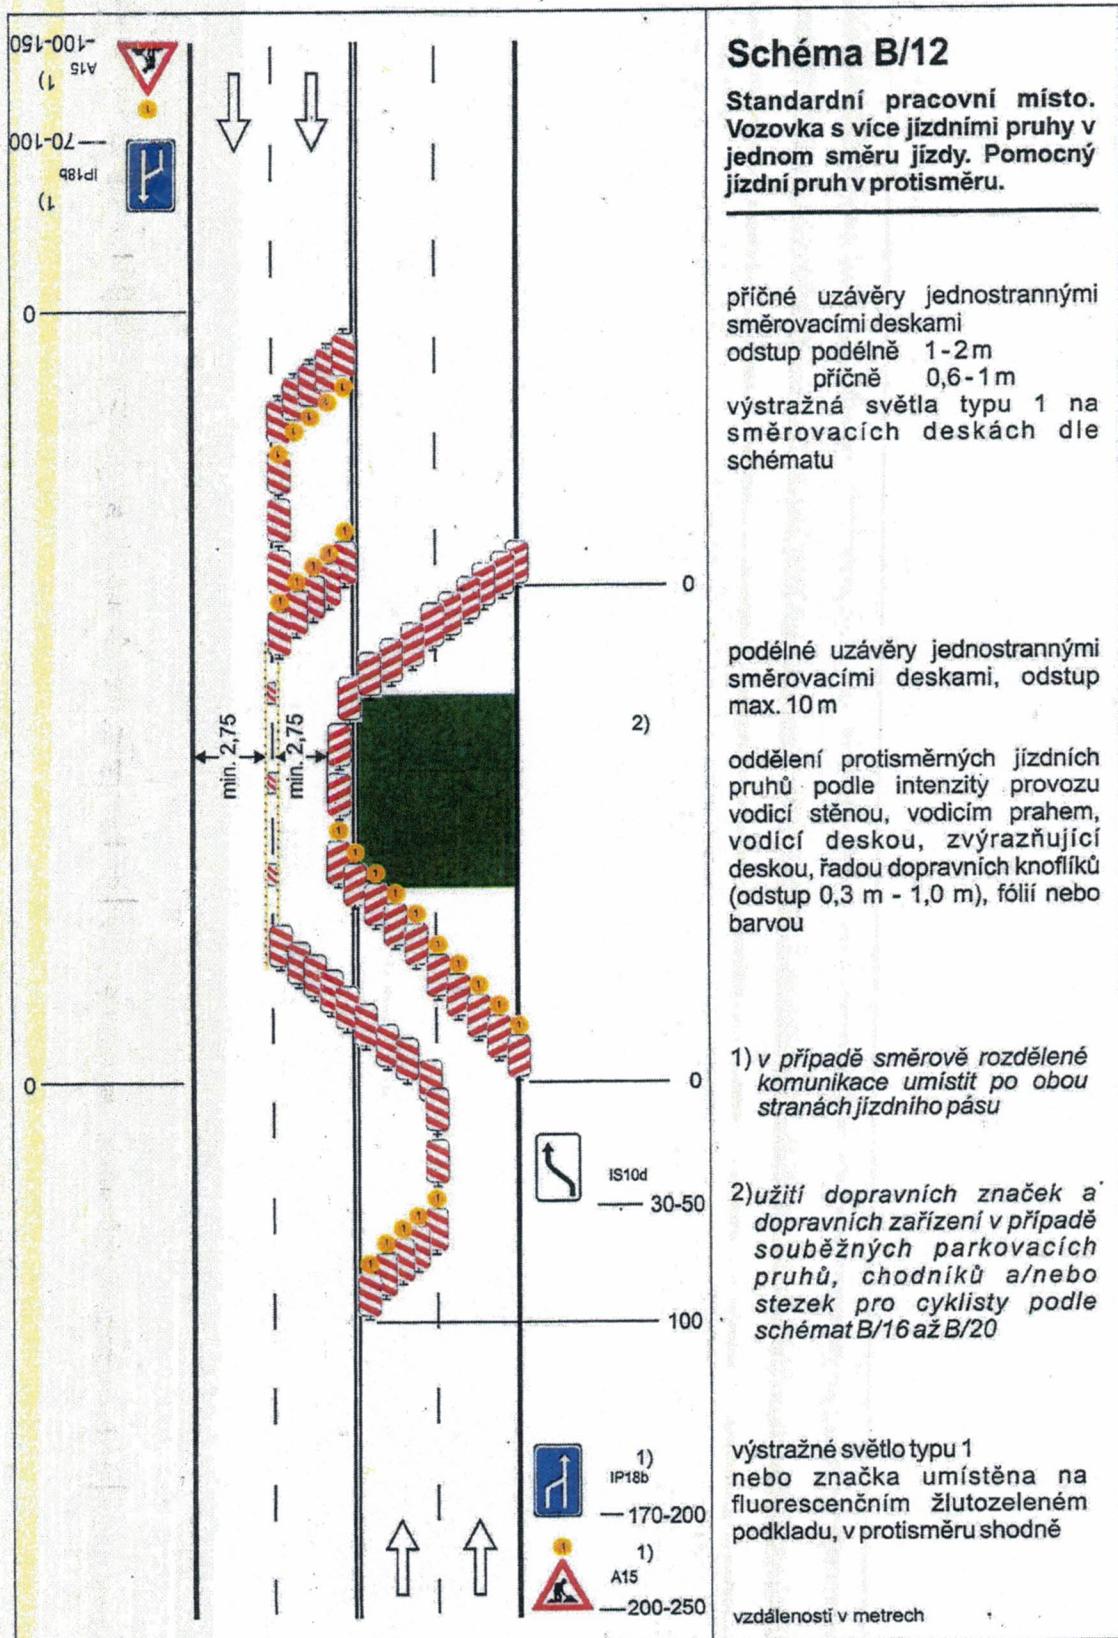

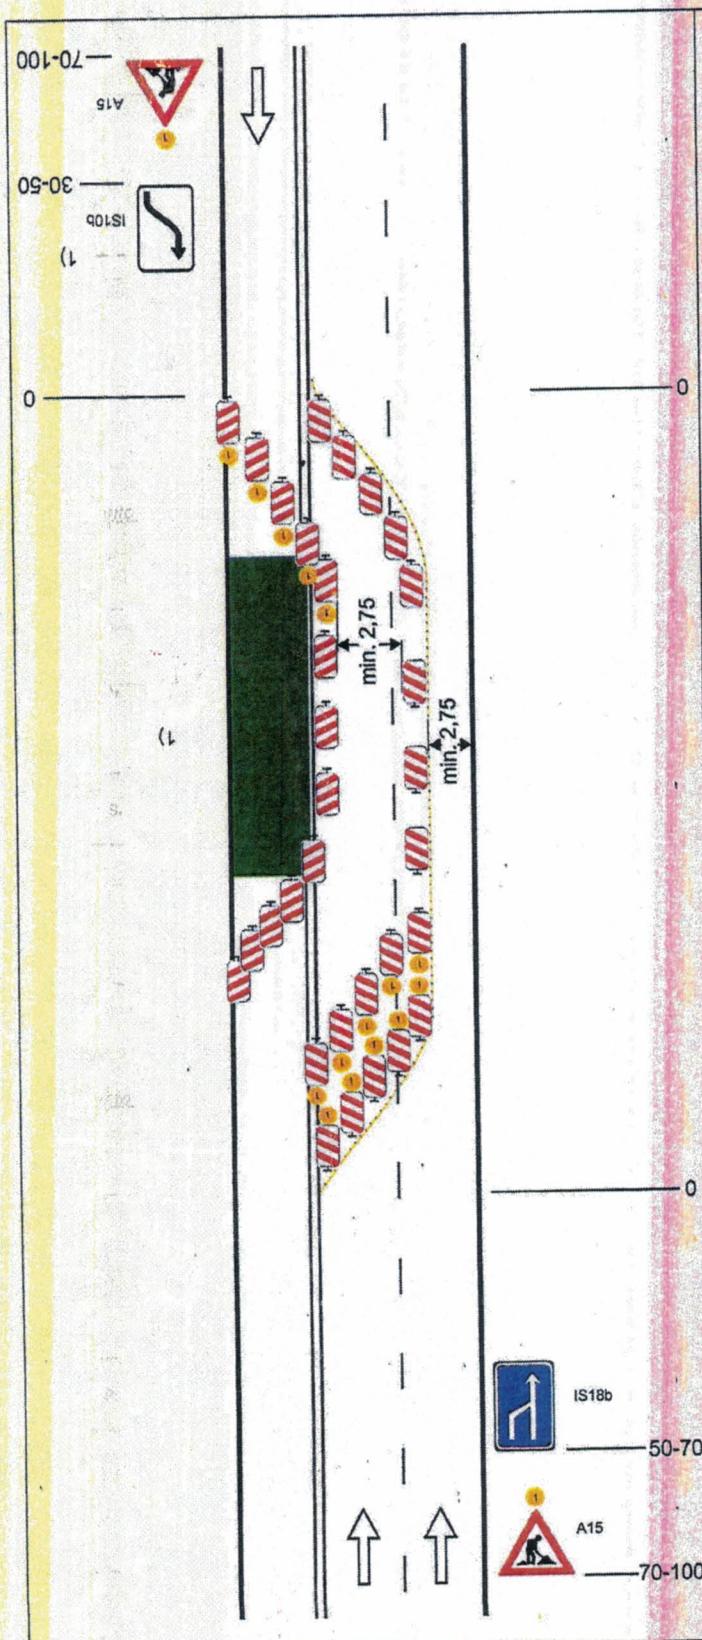


Schéma B/13

Standardní pracovní místo.
Vozovka se třemi jízdními pruhy.
Práce na jízdním pruhu. Dva
pomocné jízdní pruhy.

vymezení jízdního pruhu
dopravními knoflíky (odstup 0,3 -
1,0 m), fólií nebo barvou
doporučeno

příčné uzávěry jednostrannými
směrovacími deskami
odstup podélne 1-2 m
příčně 0,6-1 m
výstražná světla typu 1 na
směrovacích deskách dle
schématu

podélne uzávěry

- 1) na straně pracovního místa
jednostrannými směrovacími
deskami odstup max. 10 m
- 2) mezi protisměrnými jízdními
pruhy oboustrannými směro-
vacími deskami
odstup max. 10 m

1) užití dopravních značek a
dopravních zařízení v případě
souběžných parkovacích
pruhů, chodníků a/nebo
stezek pro cyklisty podle
schémat B/16 až B/20

výstražné světlo typu 1
nebo značka umístěna na
fluorescenčním žlutozeleném
podkladu, v protisměru shodně

vzdálenosti v metrech